


Solum

Tenerife

ESC.6- B PL. 00 VT11.7 VIVIENDA 32

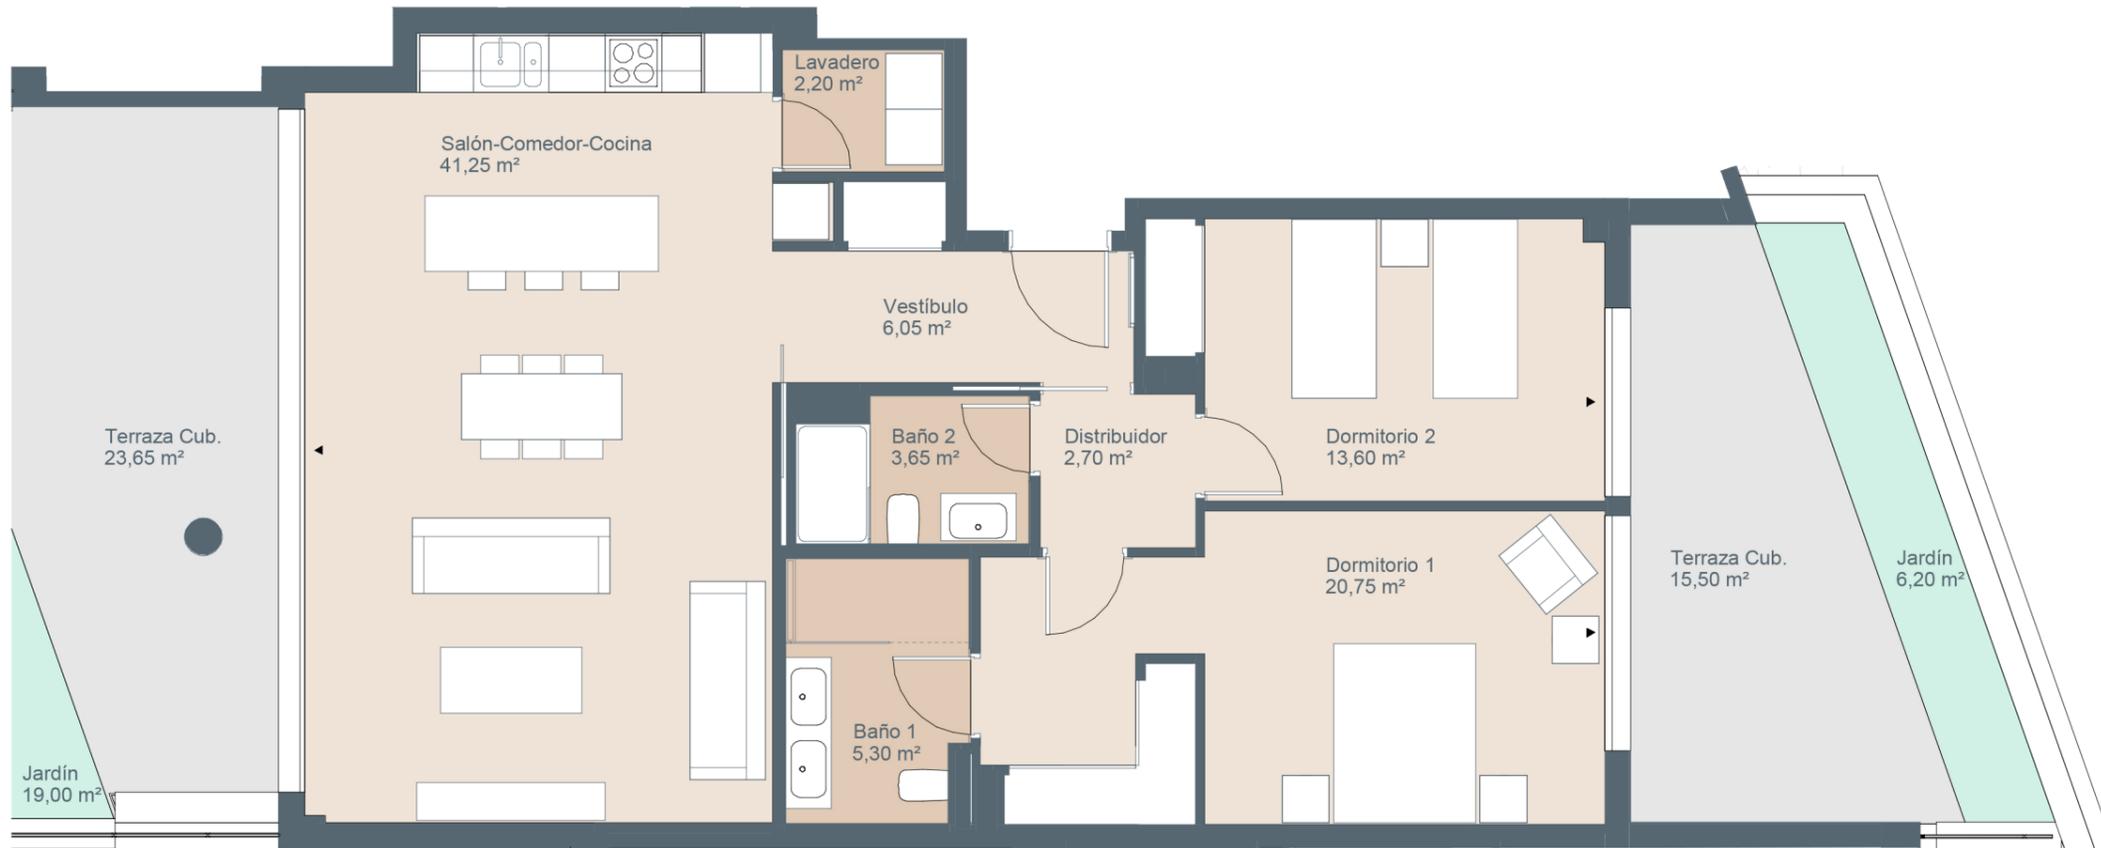

Superficies

Vivienda **2d**


Superficie 3til interior	95,50 m ²
Superficie 3til exterior	88,45 m ²
Superficie construida interior	108,34 m ²
Superficie construida exterior	101,65 m ²
Superficie construida ppzc	125,61 m ²

Localizaci3n


Calle Bajamar, Calle Altamar, Playa San Juan
 Guia de Isora (Santa Cruz de Tenerife)




P2

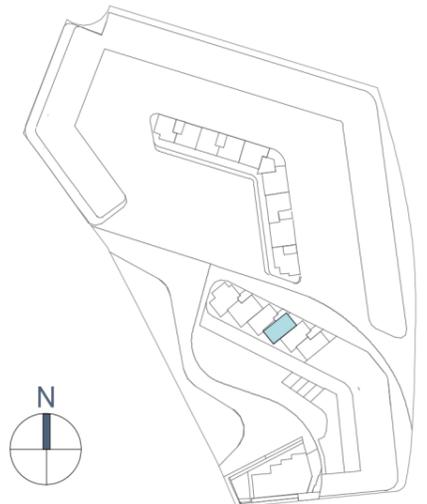

ESCALA GRÁFICA

 

PROVISIONAL

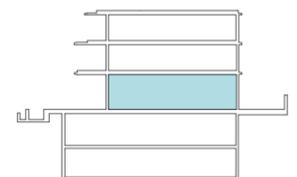

El presente plano comercial, que incluye una parte grÁfica y datos relativos a superficies, puede ser objeto de modificaciones ordenadas por los organismos p3blicos competentes y/o exigencias t3cnicas o jur3dicas, siempre y cuando est3n justificadas y no supongan alteraciones sustanciales. El mobiliario mostrado no est3 incluido y el equipamiento del inmueble ser3 el indicado en la correspondiente memoria de calidades.

V03