

ESC.09 - A PL. 01 VT05.6
VIVIENDA 49



Superficies




Vivienda **3d**

Superficie útil interior	126,35 m ²
Superficie útil exterior	33,05 m ²
Superficie construida interior	143,42 m ²
Superficie construida exterior	33,96 m ²
Superficie construida ppzc	162,33 m ²


Localización

Calle Rompeolas c/v Calle Altamar. Playa San Juan
 Guia de Isora (Santa Cruz de Tenerife)

P3

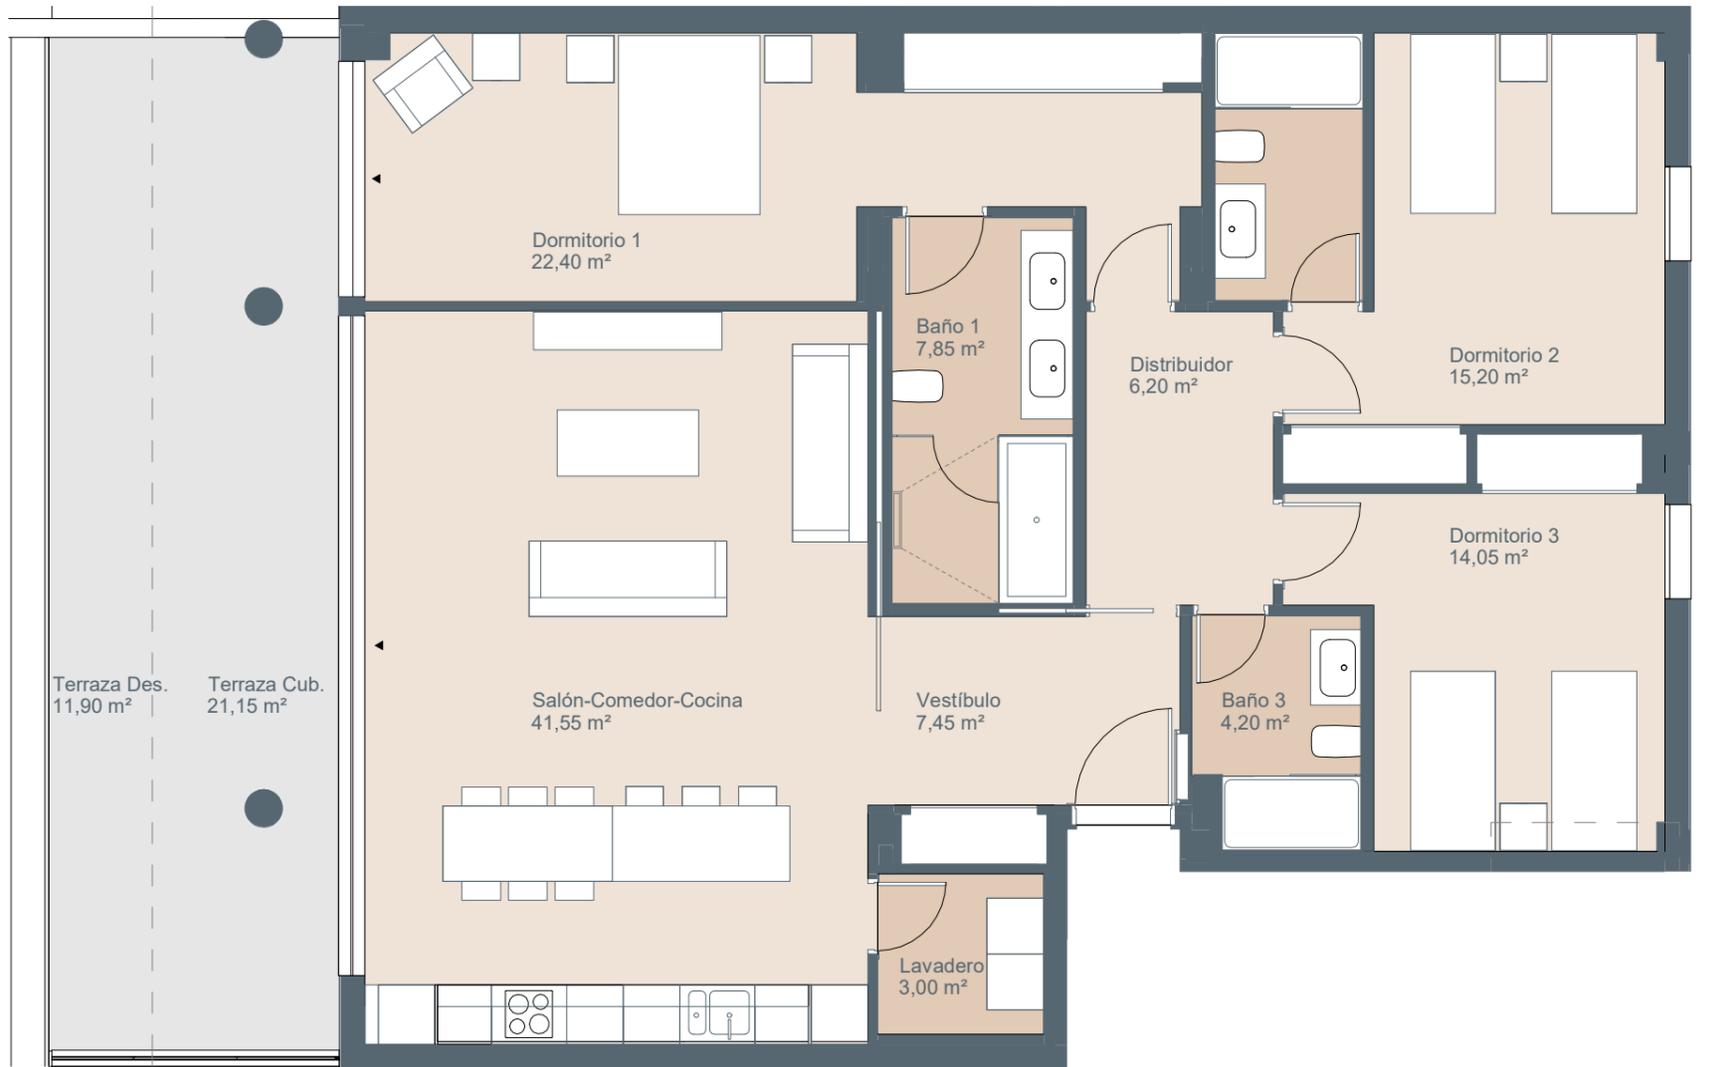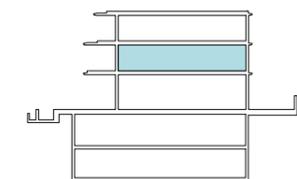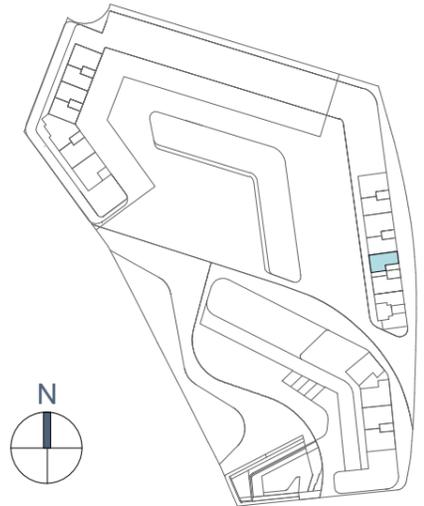

ESCALA GRÁFICA

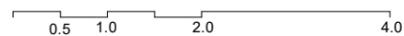

PROVISIONAL



El presente plano comercial, que incluye una parte gráfica y datos relativos a superficies, puede ser objeto de modificaciones ordenadas por los organismos públicos competentes y/o exigencias técnicas o jurídicas, siempre y cuando estén justificadas y no supongan alteraciones sustanciales. El mobiliario mostrado no está incluido y el equipamiento del inmueble será el indicado en la correspondiente memoria de calidades.

V01