

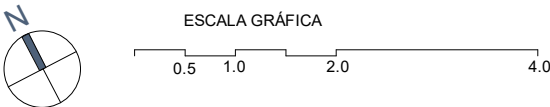
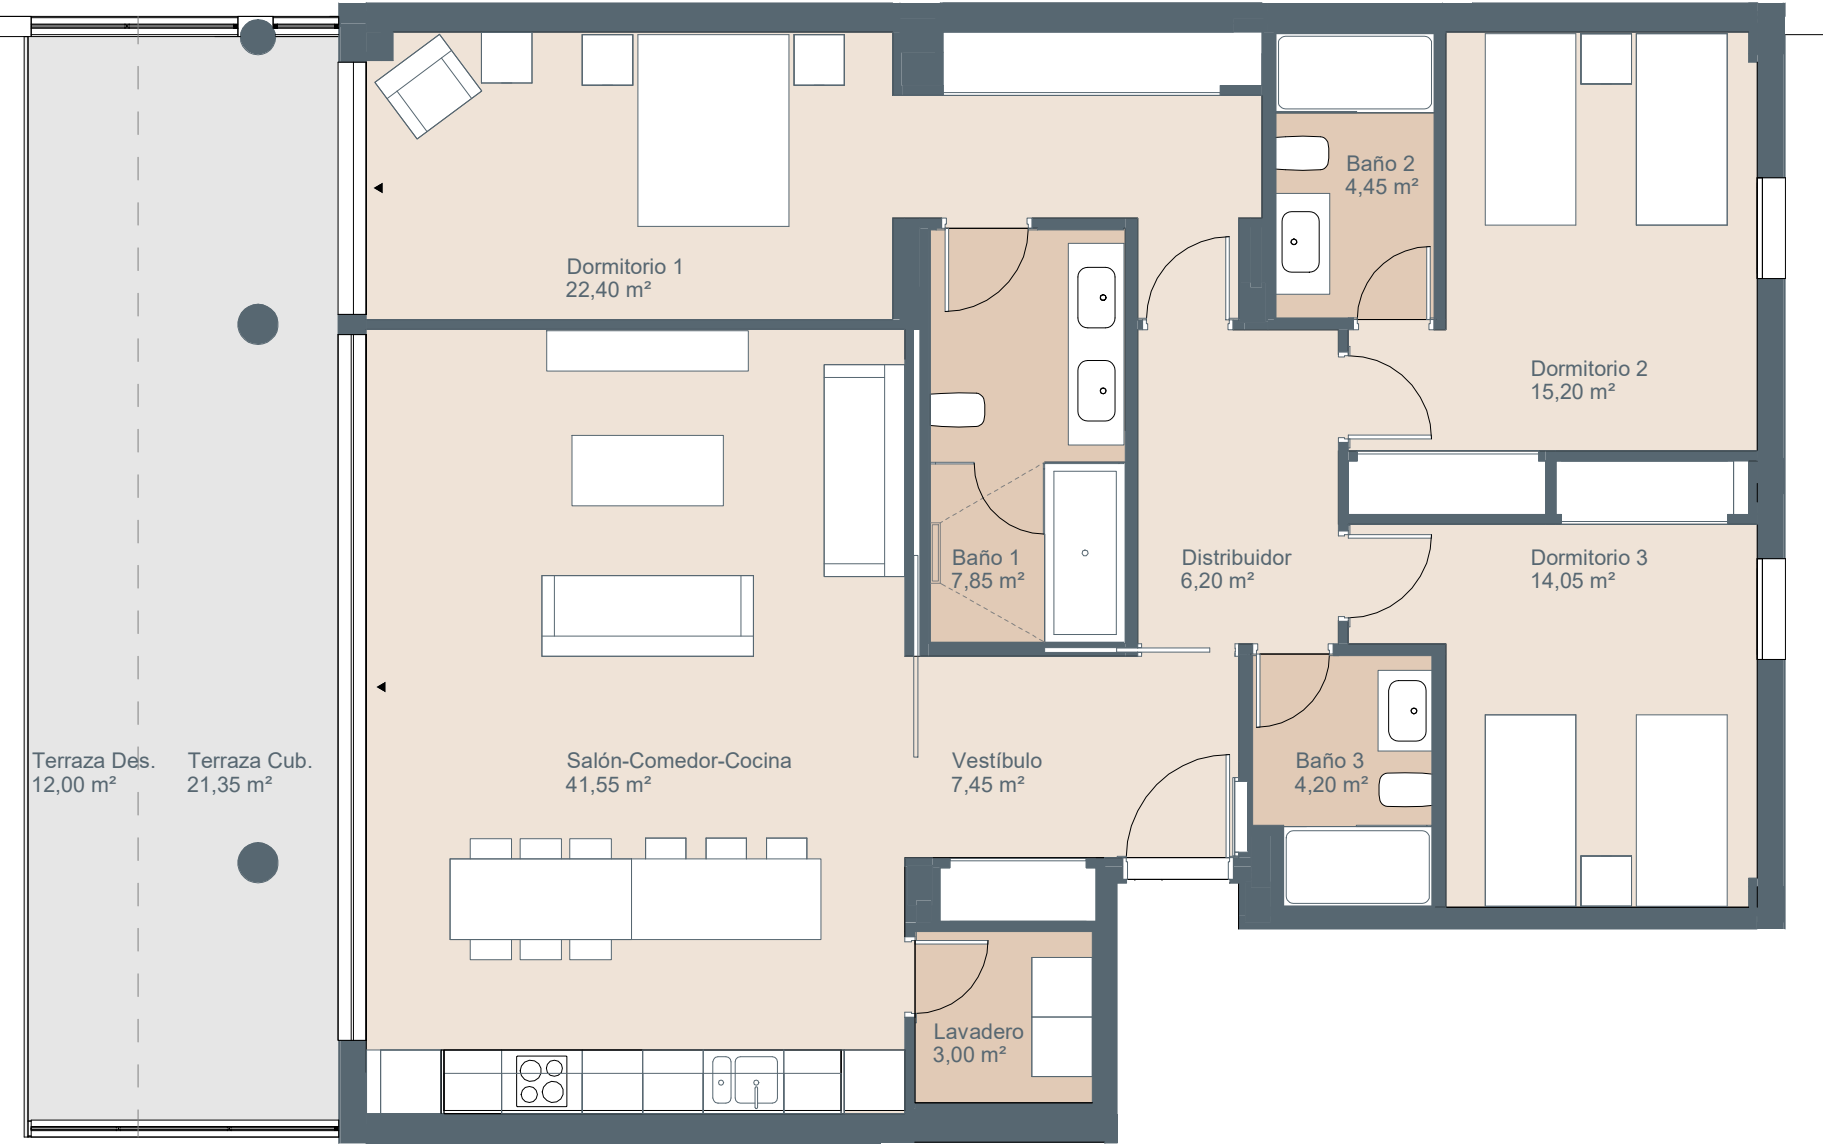


ESC.11 - A PL. 01 VT05.10
VIVIENDA 61

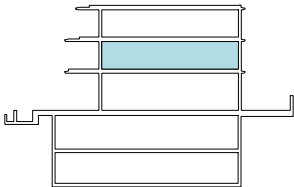

Superficies	Vivienda 3d
Superficie útil interior	126,35 m²
Superficie útil exterior	33,35 m²
Superficie construida interior	143,30 m²
Superficie construida exterior	33,97 m²
Superficie construida ppzc	162,21 m²

Localización
Calle Rompeolas c/v Calle Altamar. Playa San Juan
Guia de Isora (Santa Cruz de Tenerife)

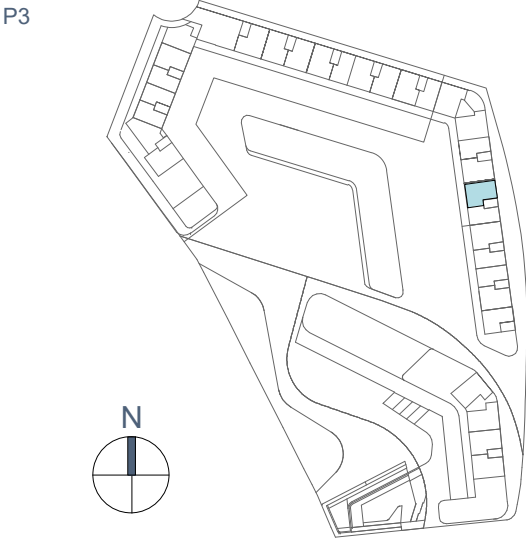

El presente plano comercial, que incluye una parte gráfica y datos relativos a superficies, puede ser objeto de modificaciones ordenadas por los organismos públicos competentes y/o exigencias técnicas o jurídicas, siempre y cuando estén justificadas y no supongan alteraciones sustanciales. El mobiliario mostrado no está incluido y el equipamiento del inmueble será el indicado en la correspondiente memoria de calidades.

