




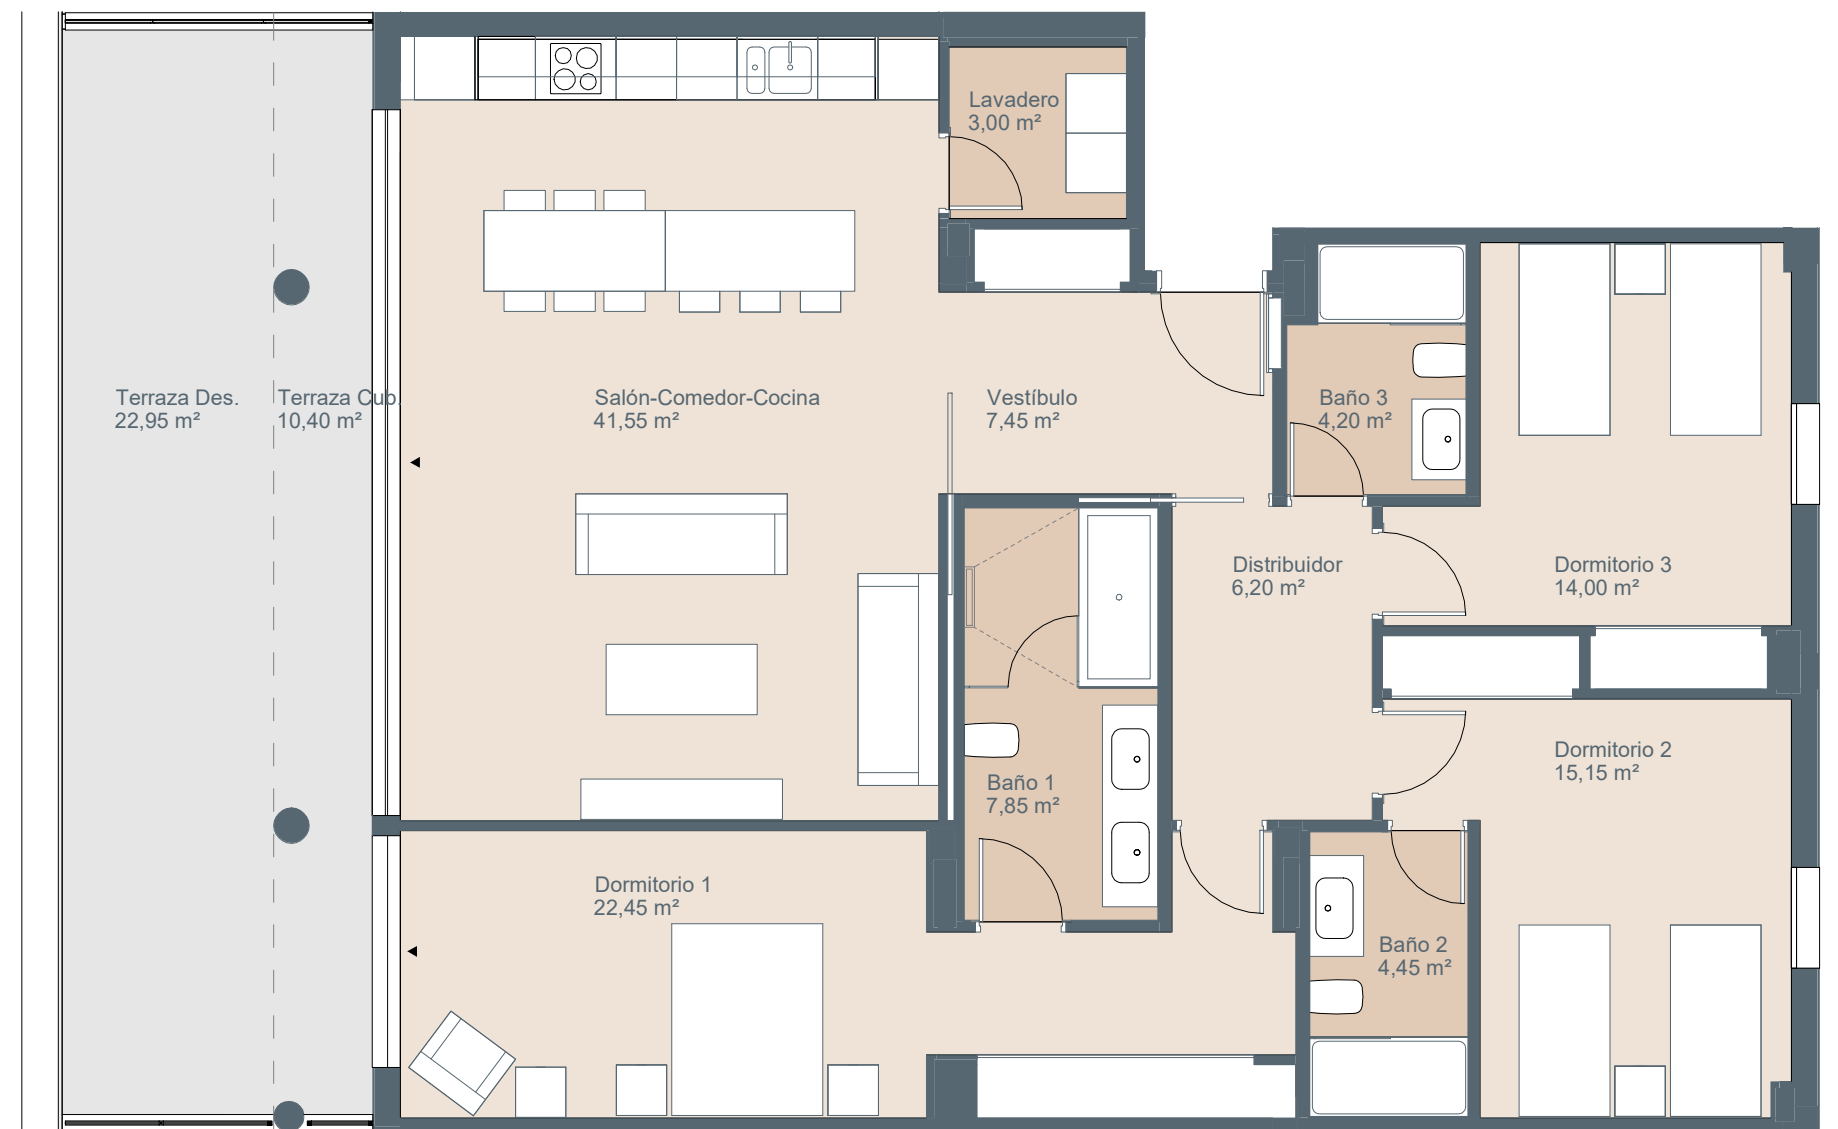


ESC.25 - B PL. 01 VT05.38
VIVIENDA 141



Superficies	Vivienda	3d
Superficie útil interior	126,30 m ²	
Superficie útil exterior	33,35 m ²	
Superficie construida interior	143,20 m ²	
Superficie construida exterior	33,96 m ²	
Superficie construida ppzc	162,10 m ²	

P3

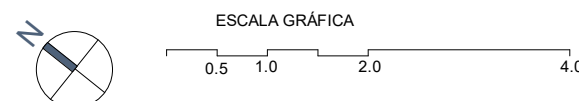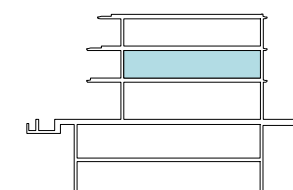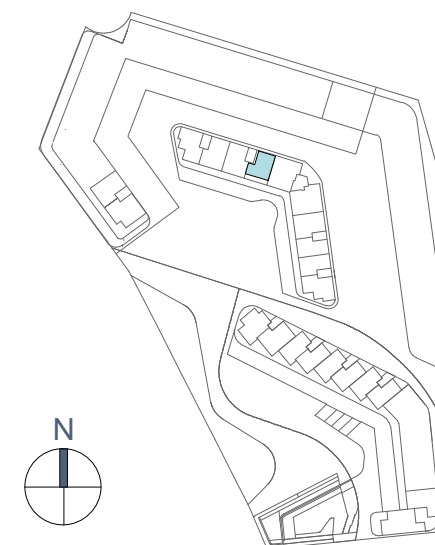

El presente plano comercial, que incluye una parte gráfica y datos relativos a superficies, puede ser objeto de modificaciones ordenadas por los organismos públicos competentes y/o exigencias técnicas o jurídicas, siempre y cuando estén justificadas y no supongan alteraciones sustanciales. El mobiliario mostrado no está incluido y el equipamiento del inmueble será el indicado en la correspondiente memoria de calidades.

V01