







ESC.11 - A PL. 02 VT21.2

VIVIENDA 63

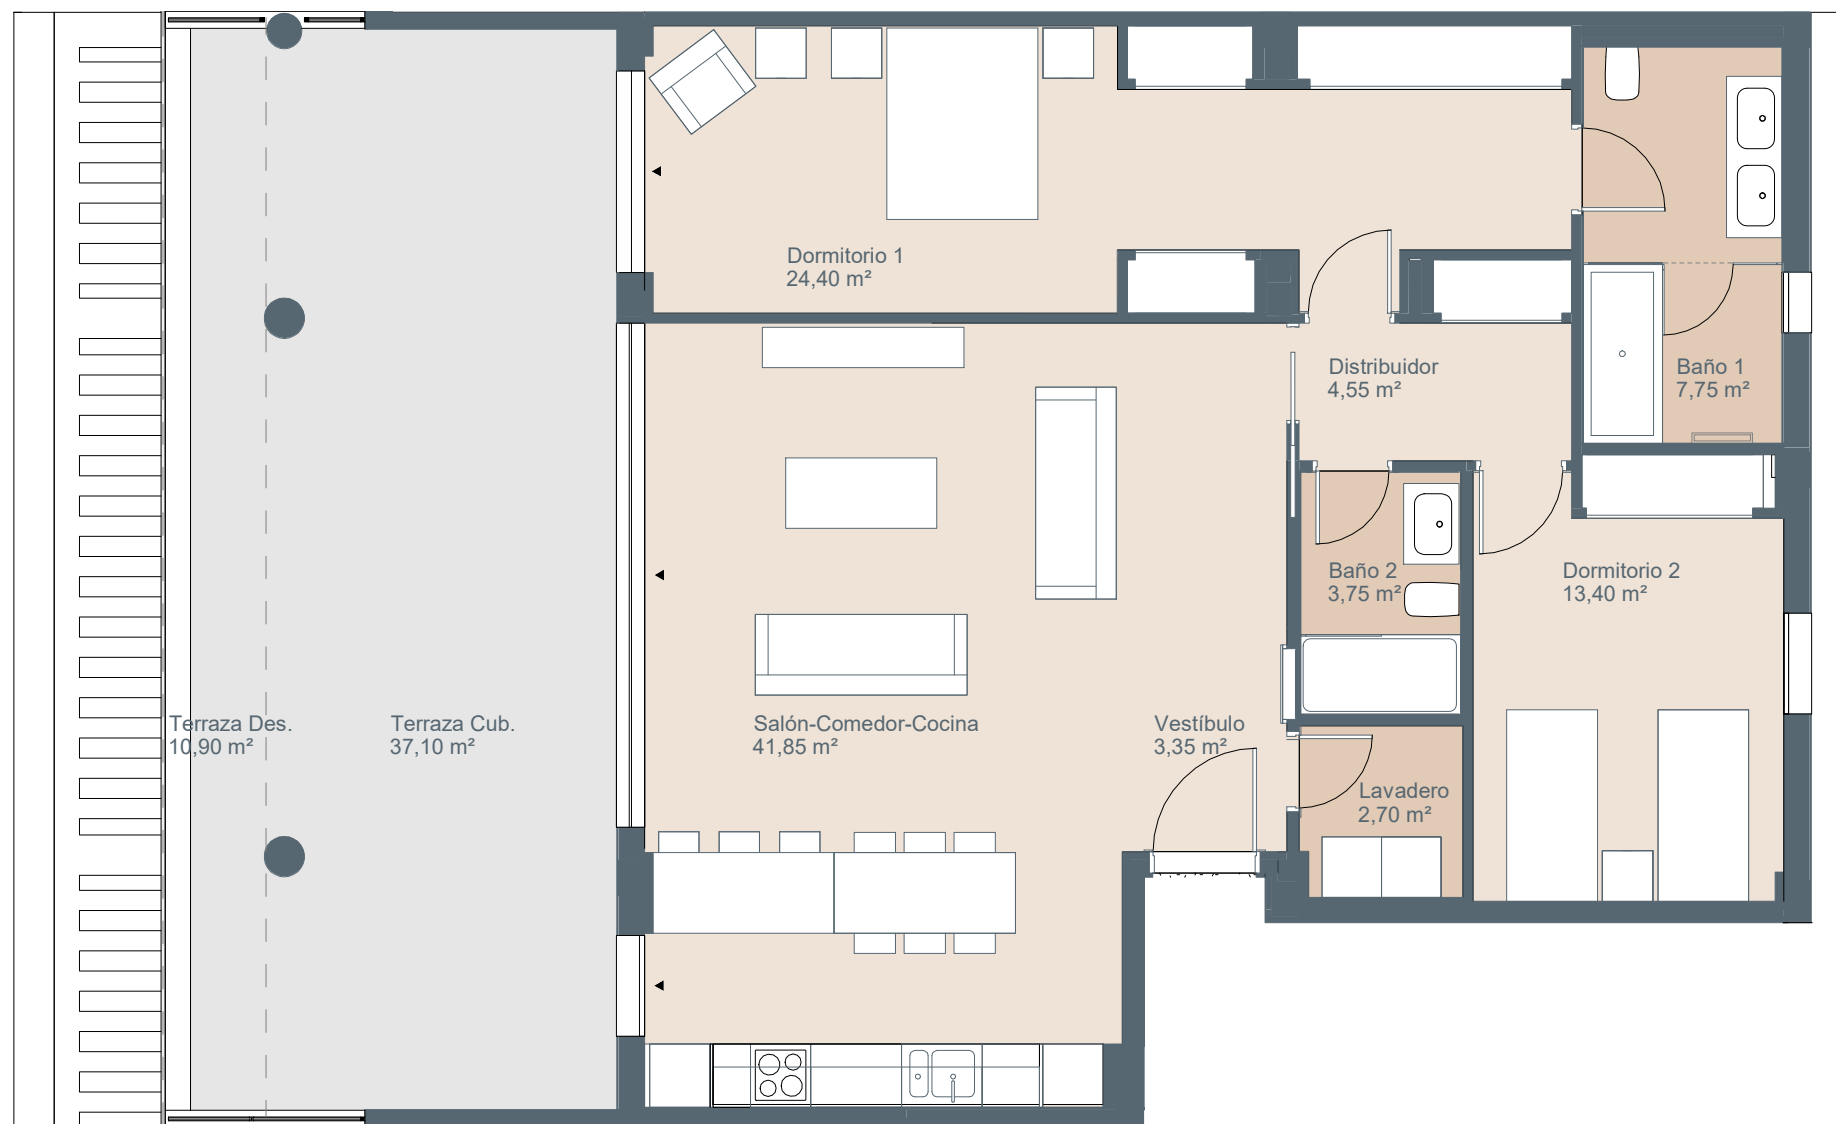

Superficies	Vivienda 2d
Superficie útil interior	101,75 m ²
Superficie útil exterior	48,00 m ²
Superficie construida interior	115,76 m ²
Superficie construida exterior	49,18 m ²
Superficie construida ppzc	130,99 m ²

P3

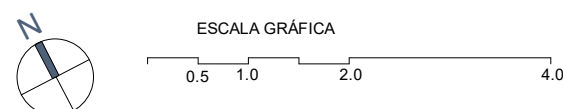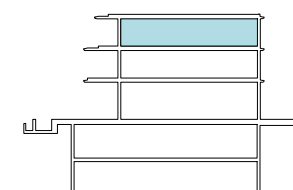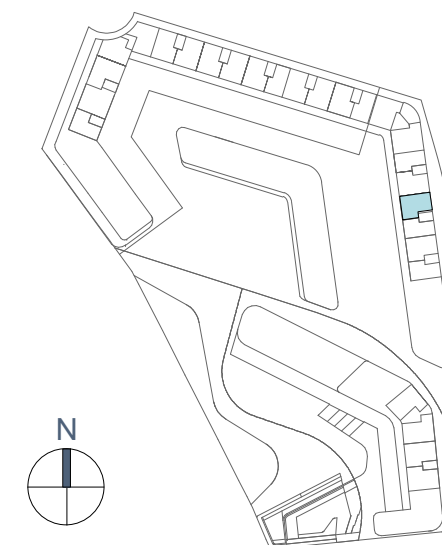

PROVISIONAL



El presente plano comercial, que incluye una parte gráfica y datos relativos a superficies, puede ser objeto de modificaciones ordenadas por los organismos públicos competentes y/o exigencias técnicas o jurídicas, siempre y cuando estén justificadas y no supongan alteraciones sustanciales. El mobiliario mostrado no está incluido y el equipamiento del inmueble será el indicado en la correspondiente memoria de calidades.

V01