

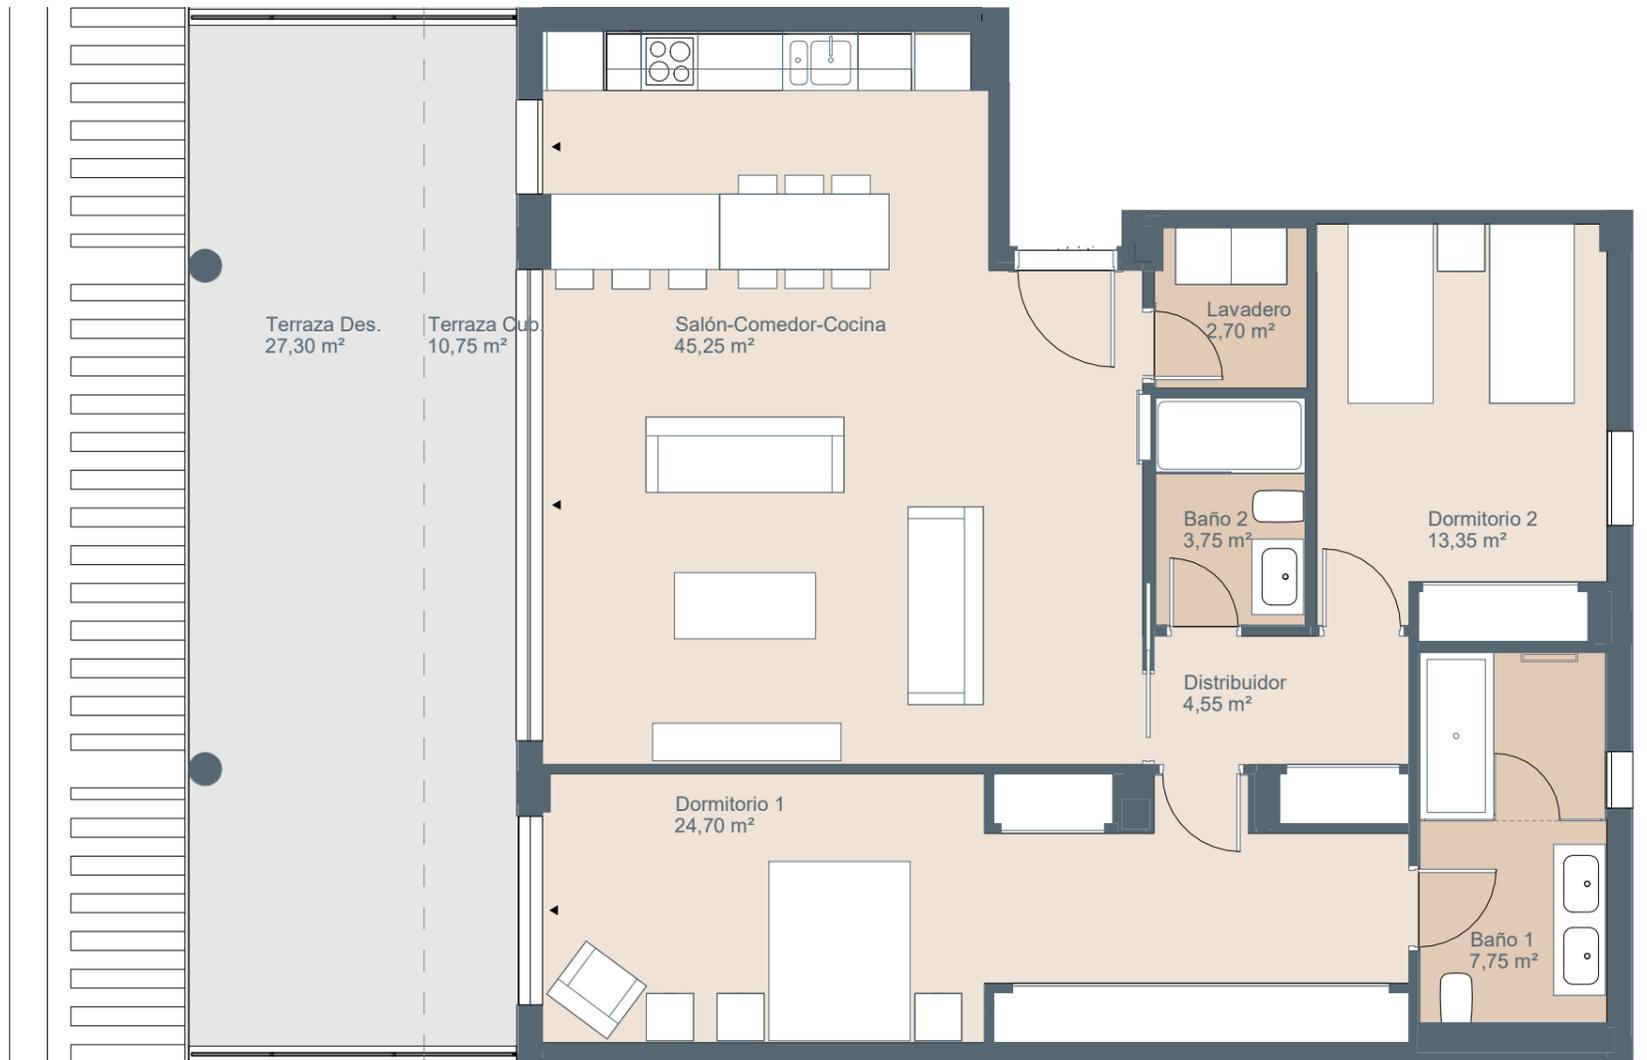
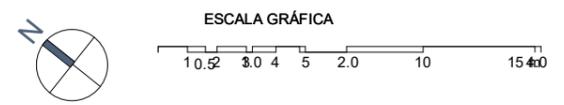


ESC.24 - B PL. 02 VT21.3
VIVIENDA 137

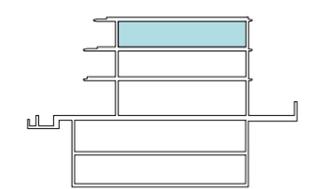

Superficies	Vivienda 2d
Superficie útil interior	102,05 m ²
Superficie útil exterior	38,05 m ²
Superficie construida interior	115,26 m ²
Superficie construida exterior	38,30 m ²
Superficie construida ppzc	130,53 m ²

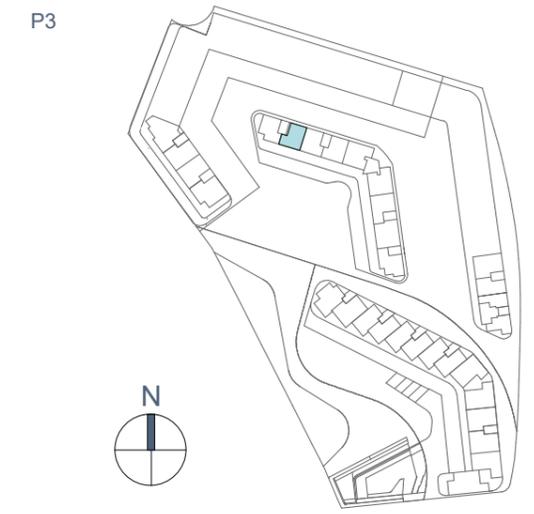

El presente plano comercial, que incluye una parte gráfica y datos relativos a superficies, puede ser objeto de modificaciones ordenadas por los organismos públicos competentes y/o exigencias técnicas o jurídicas, siempre y cuando estén justificadas y no supongan alteraciones sustanciales. El mobiliario mostrado no está incluido y el equipamiento del inmueble será el indicado en la correspondiente memoria de calidades.

V01