


ESC.26 - A PL. 01 VT23.6
VIVIENDA 146





Superficies

Vivienda **4d**


Superficie útil interior	151,90 m ²
Superficie útil exterior	31,35 m ²
Superficie construida interior	173,77 m ²
Superficie construida exterior	31,37 m ²
Superficie construida ppzc	196,51 m ²

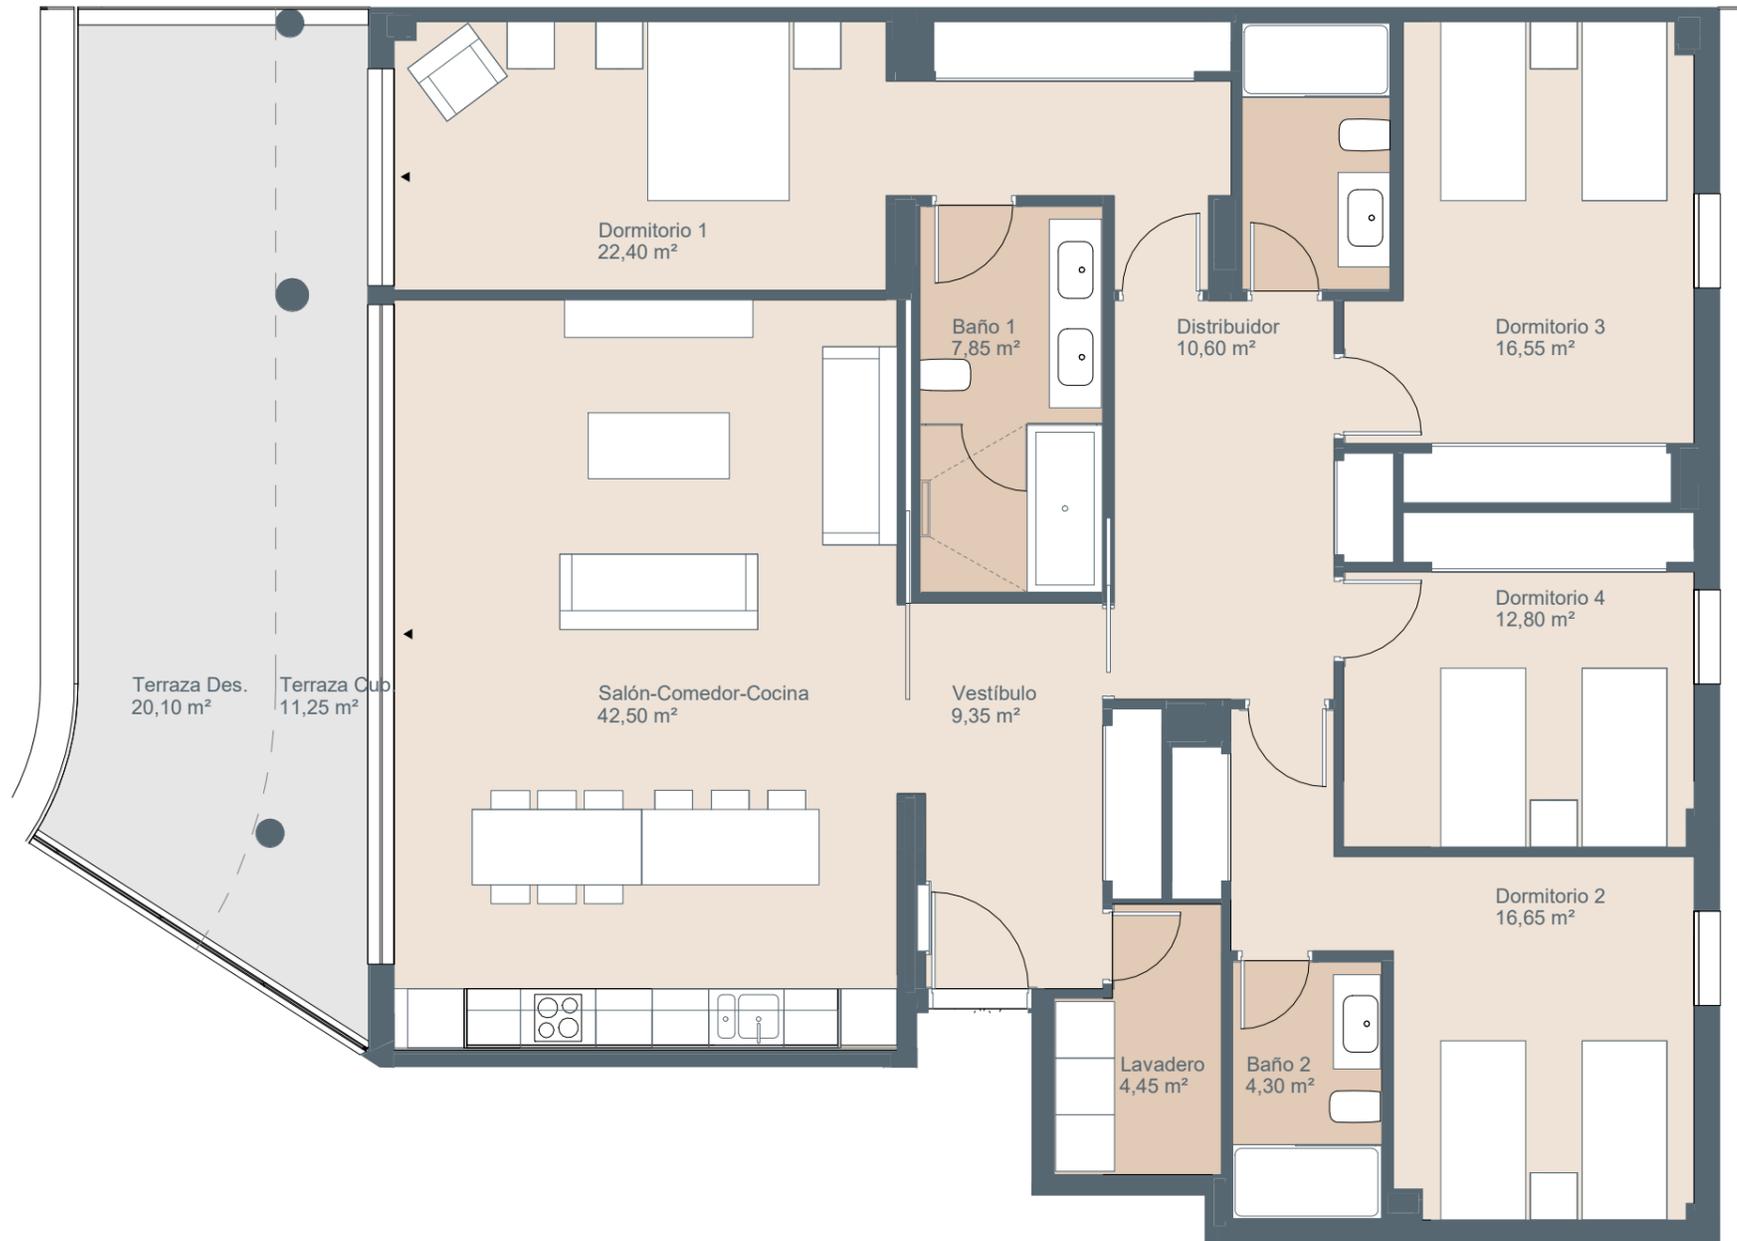

P3

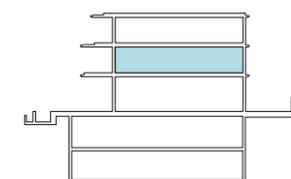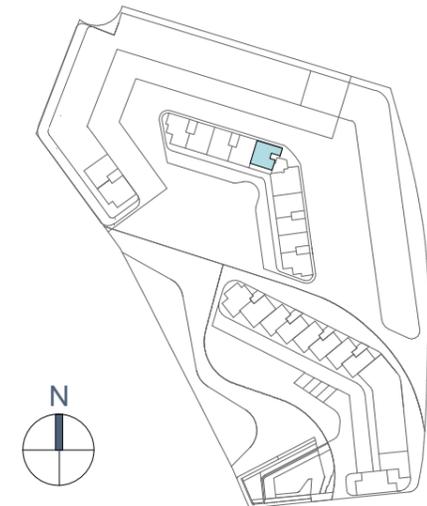

ESCALA GRÁFICA

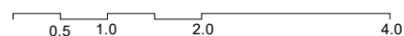

PROVISIONAL



El presente plano comercial, que incluye una parte gráfica y datos relativos a superficies, puede ser objeto de modificaciones ordenadas por los organismos públicos competentes y/o exigencias técnicas o jurídicas, siempre y cuando estén justificadas y no supongan alteraciones sustanciales. El mobiliario mostrado no está incluido y el equipamiento del inmueble será el indicado en la correspondiente memoria de calidades.

V01