


ESC.09 - A PL. 02 VT21.1
VIVIENDA 51





Superficies

Vivienda **2d**


| | |
|--------------------------------|-----------------------|
| Superficie útil interior | 101,75 m ² |
| Superficie útil exterior | 48,30 m ² |
| Superficie construida interior | 115,86 m ² |
| Superficie construida exterior | 49,30 m ² |
| Superficie construida ppzc | 131,09 m ² |

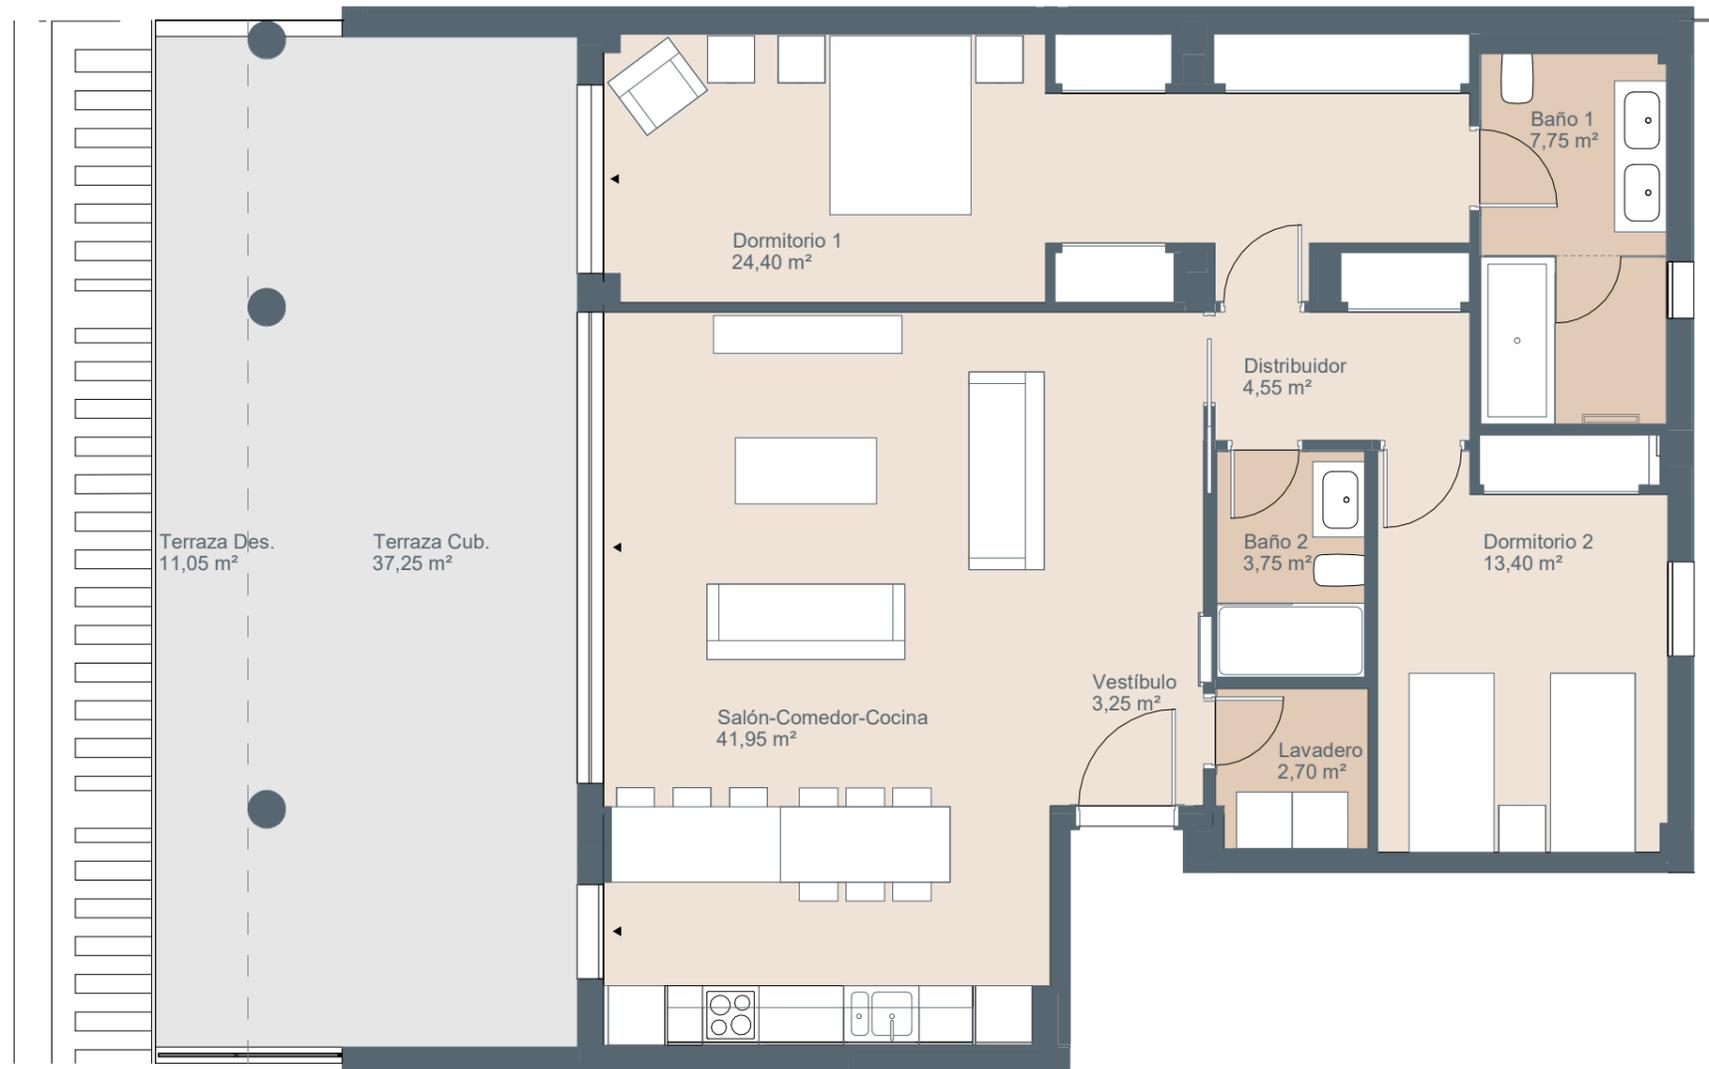

P3

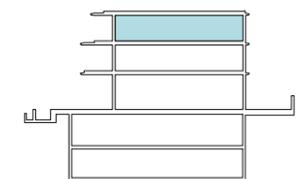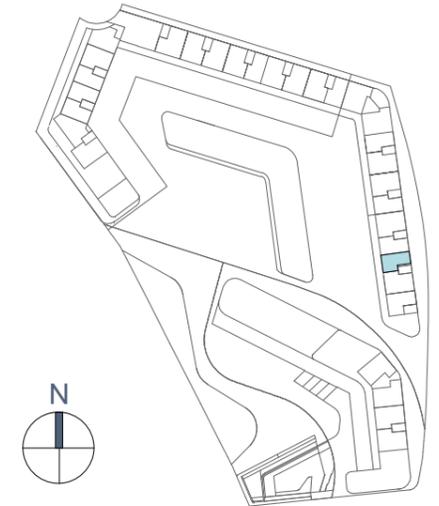

ESCALA GRÁFICA

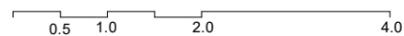

PROVISIONAL



El presente plano comercial, que incluye una parte gráfica y datos relativos a superficies, puede ser objeto de modificaciones ordenadas por los organismos públicos competentes y/o exigencias técnicas o jurídicas, siempre y cuando estén justificadas y no supongan alteraciones sustanciales. El mobiliario mostrado no está incluido y el equipamiento del inmueble será el indicado en la correspondiente memoria de calidades.

V01