



VIVIENDA- 1.F

PLANTA - 1ª

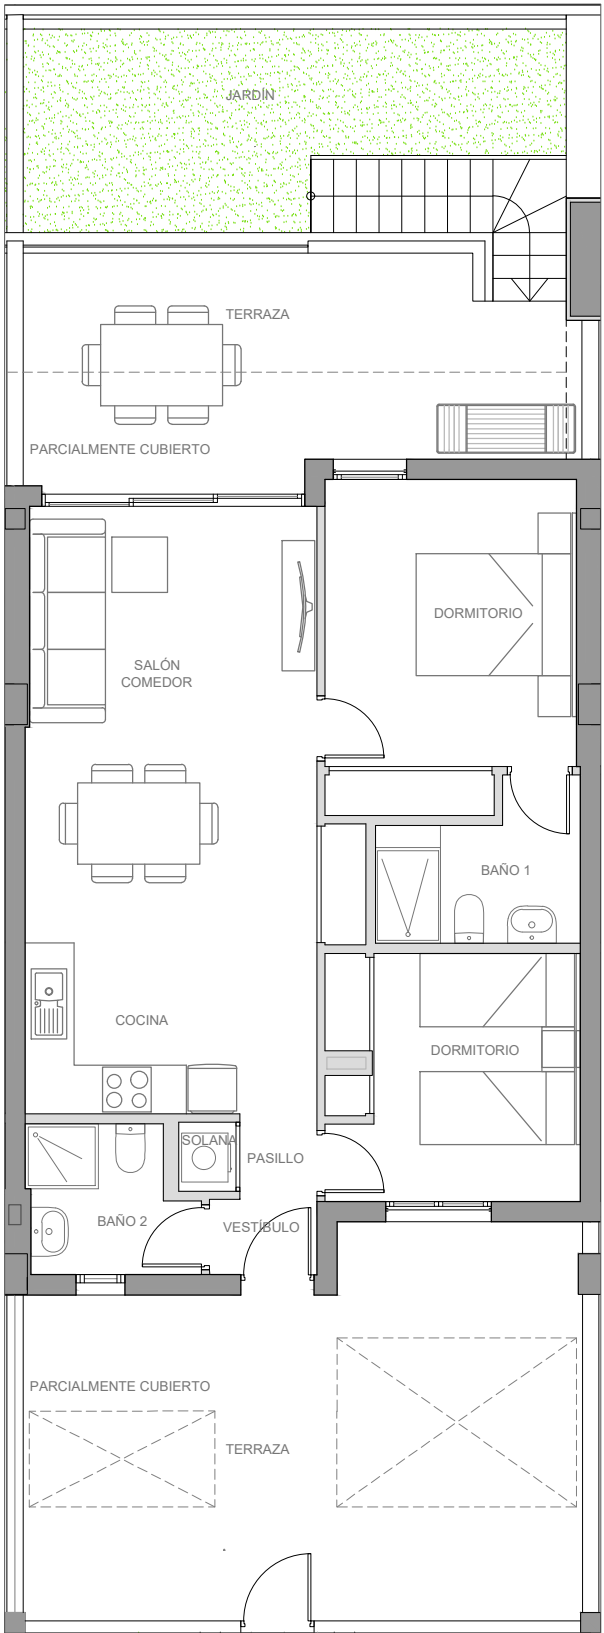


CALIFICACIÓN ENERGÉTICA DEL PROYECTO

ESCALA DE LA CALIFICACIÓN ENERGÉTICA		Consumo de energía Kwh /m² año	Emisiones kg co ₂ /m² año
A	más eficiente		
B		12.80	3.40
C			
D			
E			
F			
G	menos eficiente		

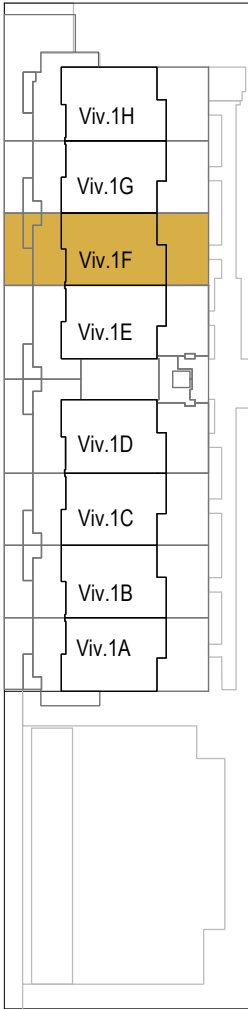

NIVEL 1

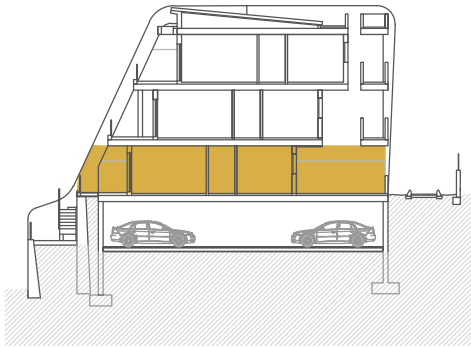

PLANTA EN LA QUE SE UBICA LA VIVIENDA

Superficie Construida Viviendas

68.24m²

Superficie patios y terrazas

73.16m²

NOTA: ESTAS IMÁGENES E INFORMACIÓN GRÁFICA, INCLUSO LOS DATOS REFERIDOS A SUPERFICIES TIENEN CARÁCTER MERAMENTE ORIENTATIVO Y SIN VALOR CONTRACTUAL. SE CORRESPONDEN CON UN AVANCE DEL PROYECTO, Y ESTÁN SUJETOS A CAMBIOS POR RAZONES O EXIGENCIAS COMERCIALES, ESTÉTICAS, JURÍDICAS, ADMINISTRATIVAS (PERMISOS Y LICENCIAS), CONSTRUCTIVAS, DE DISEÑO Y/O DE EJECUCIÓN DEL PROYECTO. TODOS LOS ELEMENTOS DECORATIVOS, JARDINERÍA Y MOBILIARIO QUE SE MUESTRAN, INCLUIDO EL DE LA COCINA, SE HA AÑADIDO A EFECTOS MERAMENTE ORIENTATIVOS Y DECORATIVOS.