







ESC.24 - A PL. 02 VT37

VIVIENDA 136

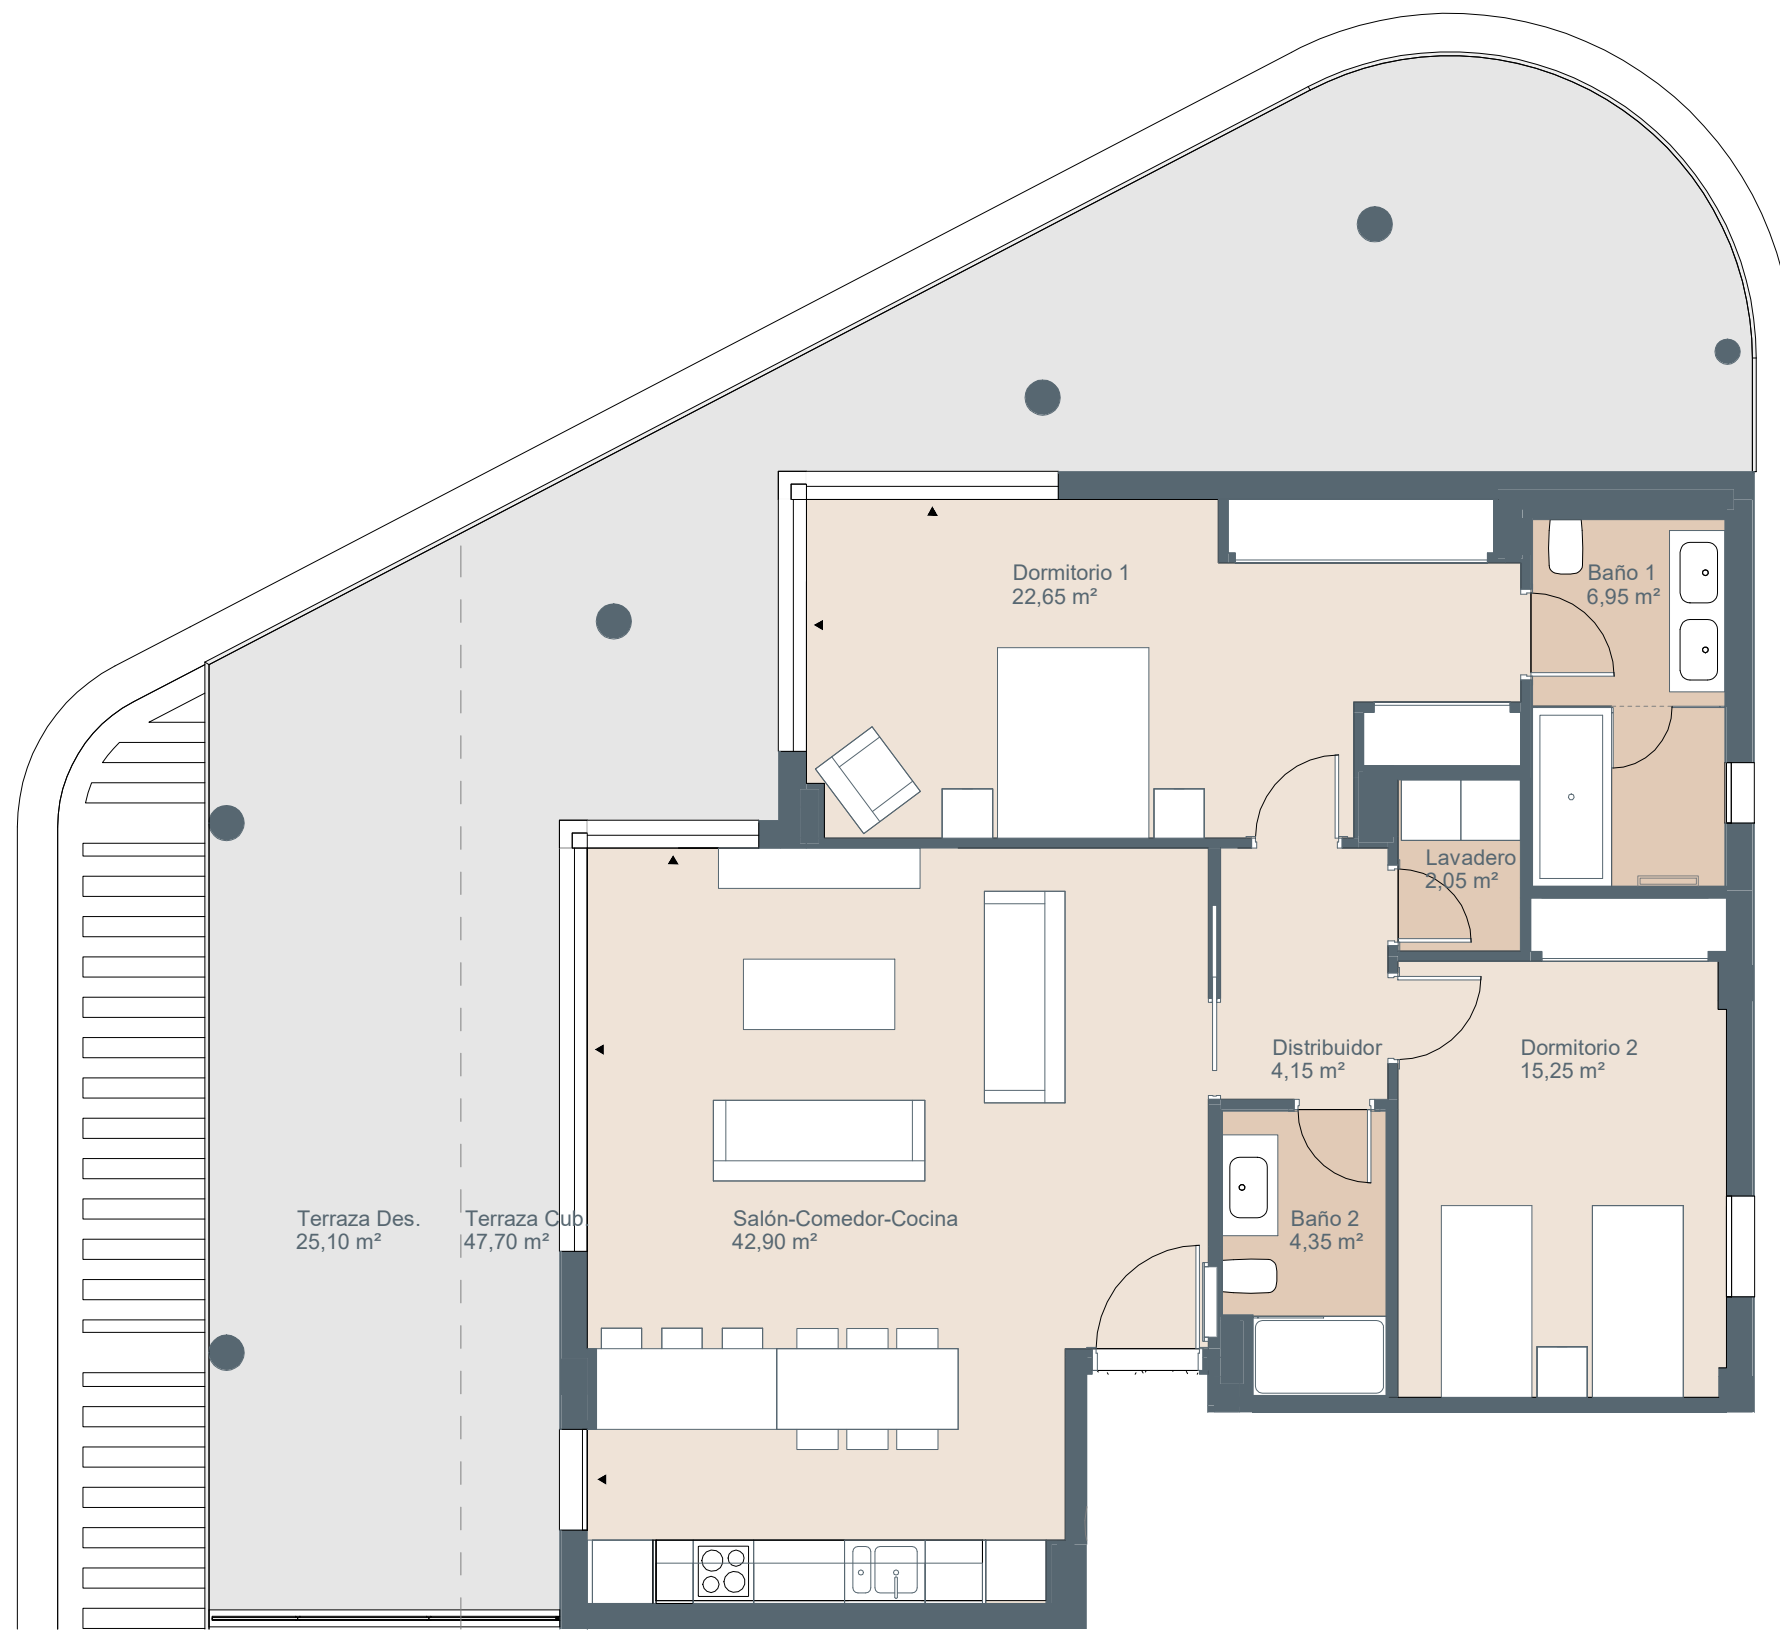

Superficies	Vivienda 2d
Superficie útil interior	98,30 m²
Superficie útil exterior	72,80 m²
Superficie construida interior	112,20 m²
Superficie construida exterior	73,79 m²
Superficie construida ppzc	126,91 m²

Localización
Calle Rompeolas c/v Calle Altamar. Playa San Juan
Guia de Isora (Santa Cruz de Tenerife)

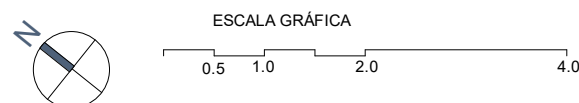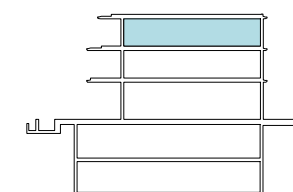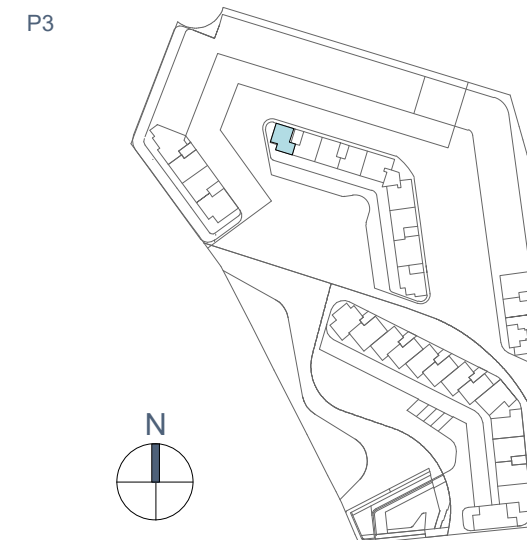

El presente plano comercial, que incluye una parte gráfica y datos relativos a superficies, puede ser objeto de modificaciones ordenadas por los organismos públicos competentes y/o exigencias técnicas o jurídicas, siempre y cuando estén justificadas y no supongan alteraciones sustanciales. El mobiliario mostrado no está incluido y el equipamiento del inmueble será el indicado en la correspondiente memoria de calidades.

V01