




ESC.26 - B PL. 01 VT23.7
VIVIENDA 147

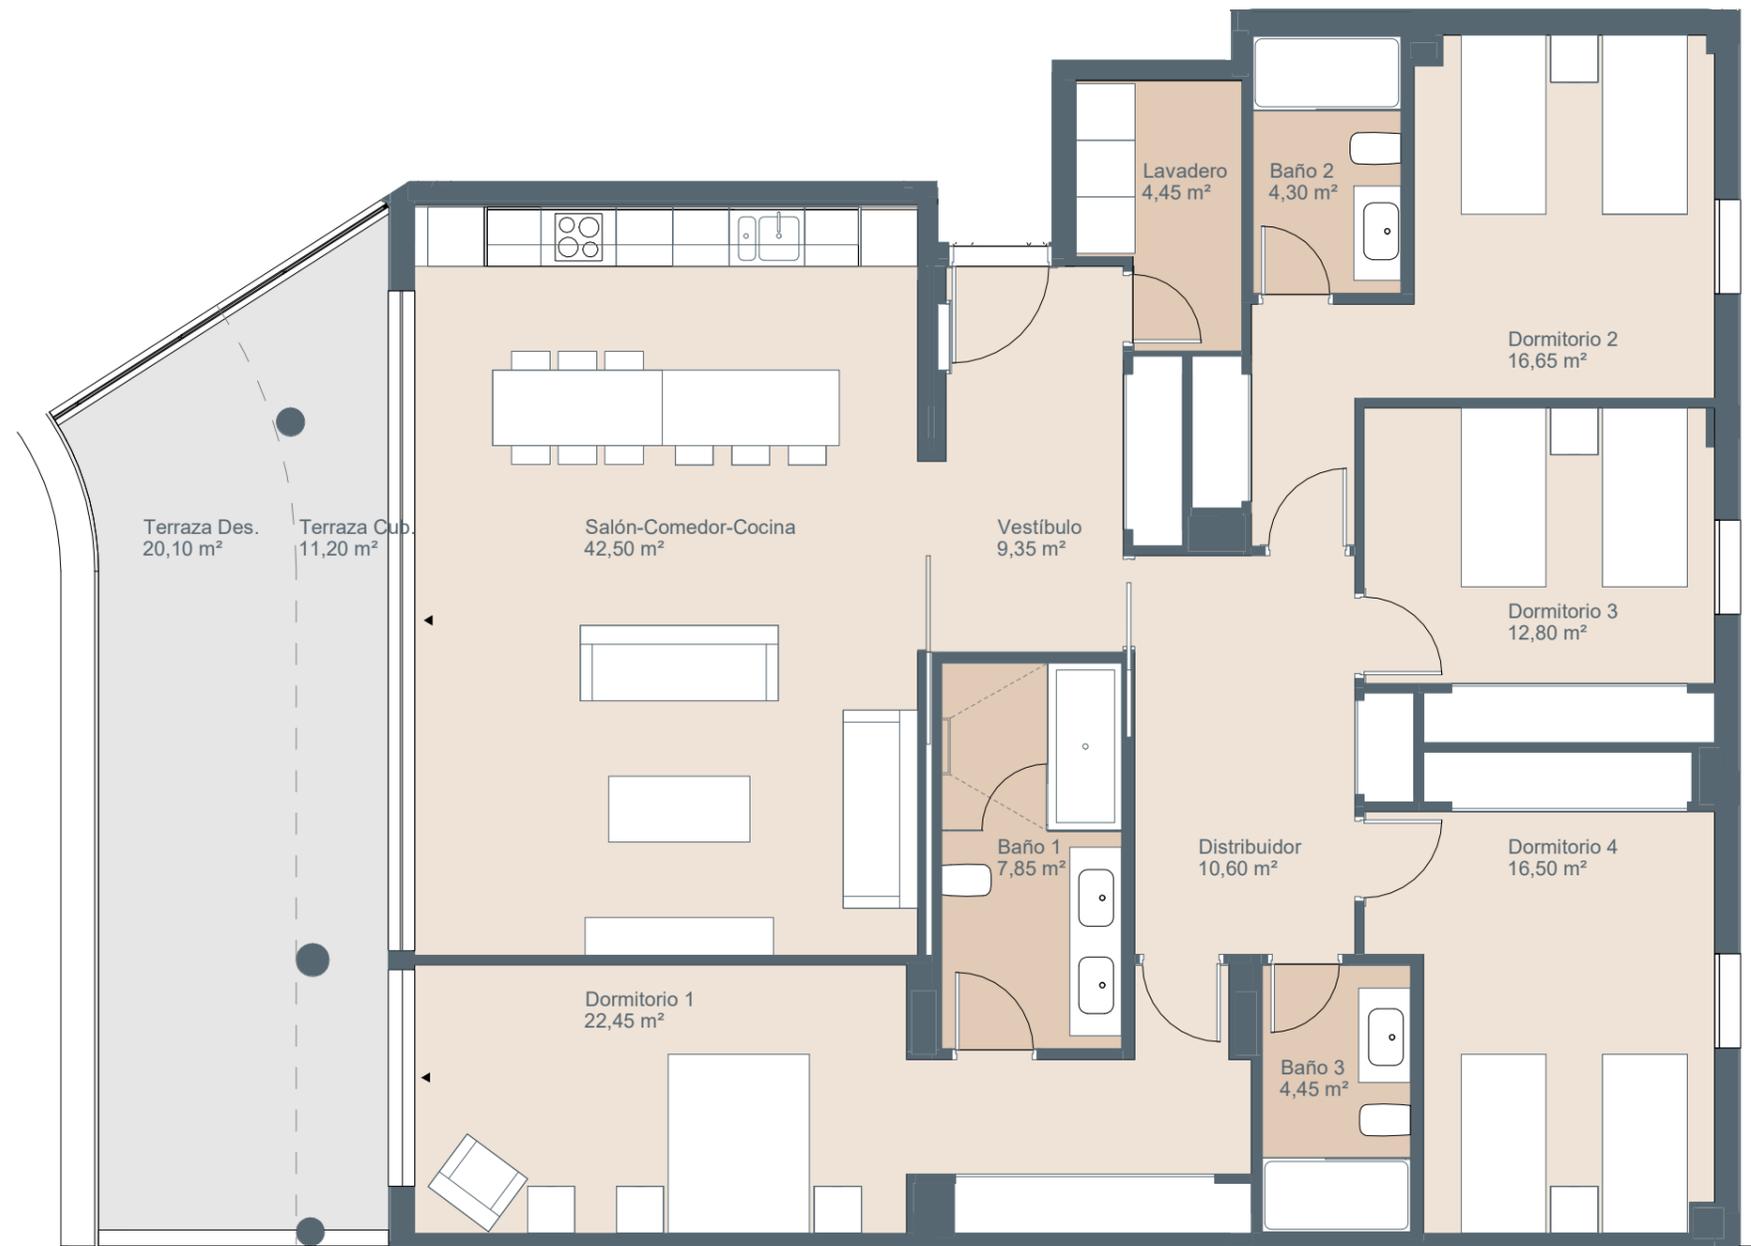


Superficies	Vivienda 4d
Superficie útil interior	151,90 m ²
Superficie útil exterior	31,30 m ²
Superficie construida interior	173,72 m ²
Superficie construida exterior	31,37 m ²
Superficie construida ppzc	196,46 m ²



P3

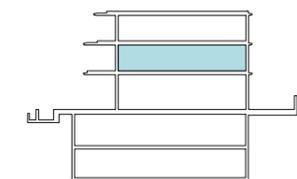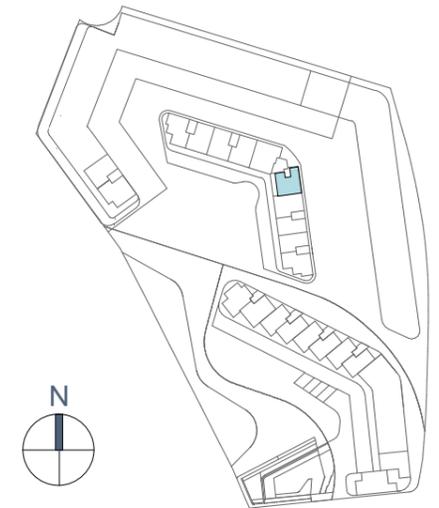

ESCALA GRÁFICA

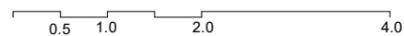

PROVISIONAL



El presente plano comercial, que incluye una parte gráfica y datos relativos a superficies, puede ser objeto de modificaciones ordenadas por los organismos públicos competentes y/o exigencias técnicas o jurídicas, siempre y cuando estén justificadas y no supongan alteraciones sustanciales. El mobiliario mostrado no está incluido y el equipamiento del inmueble será el indicado en la correspondiente memoria de calidades.

V01