




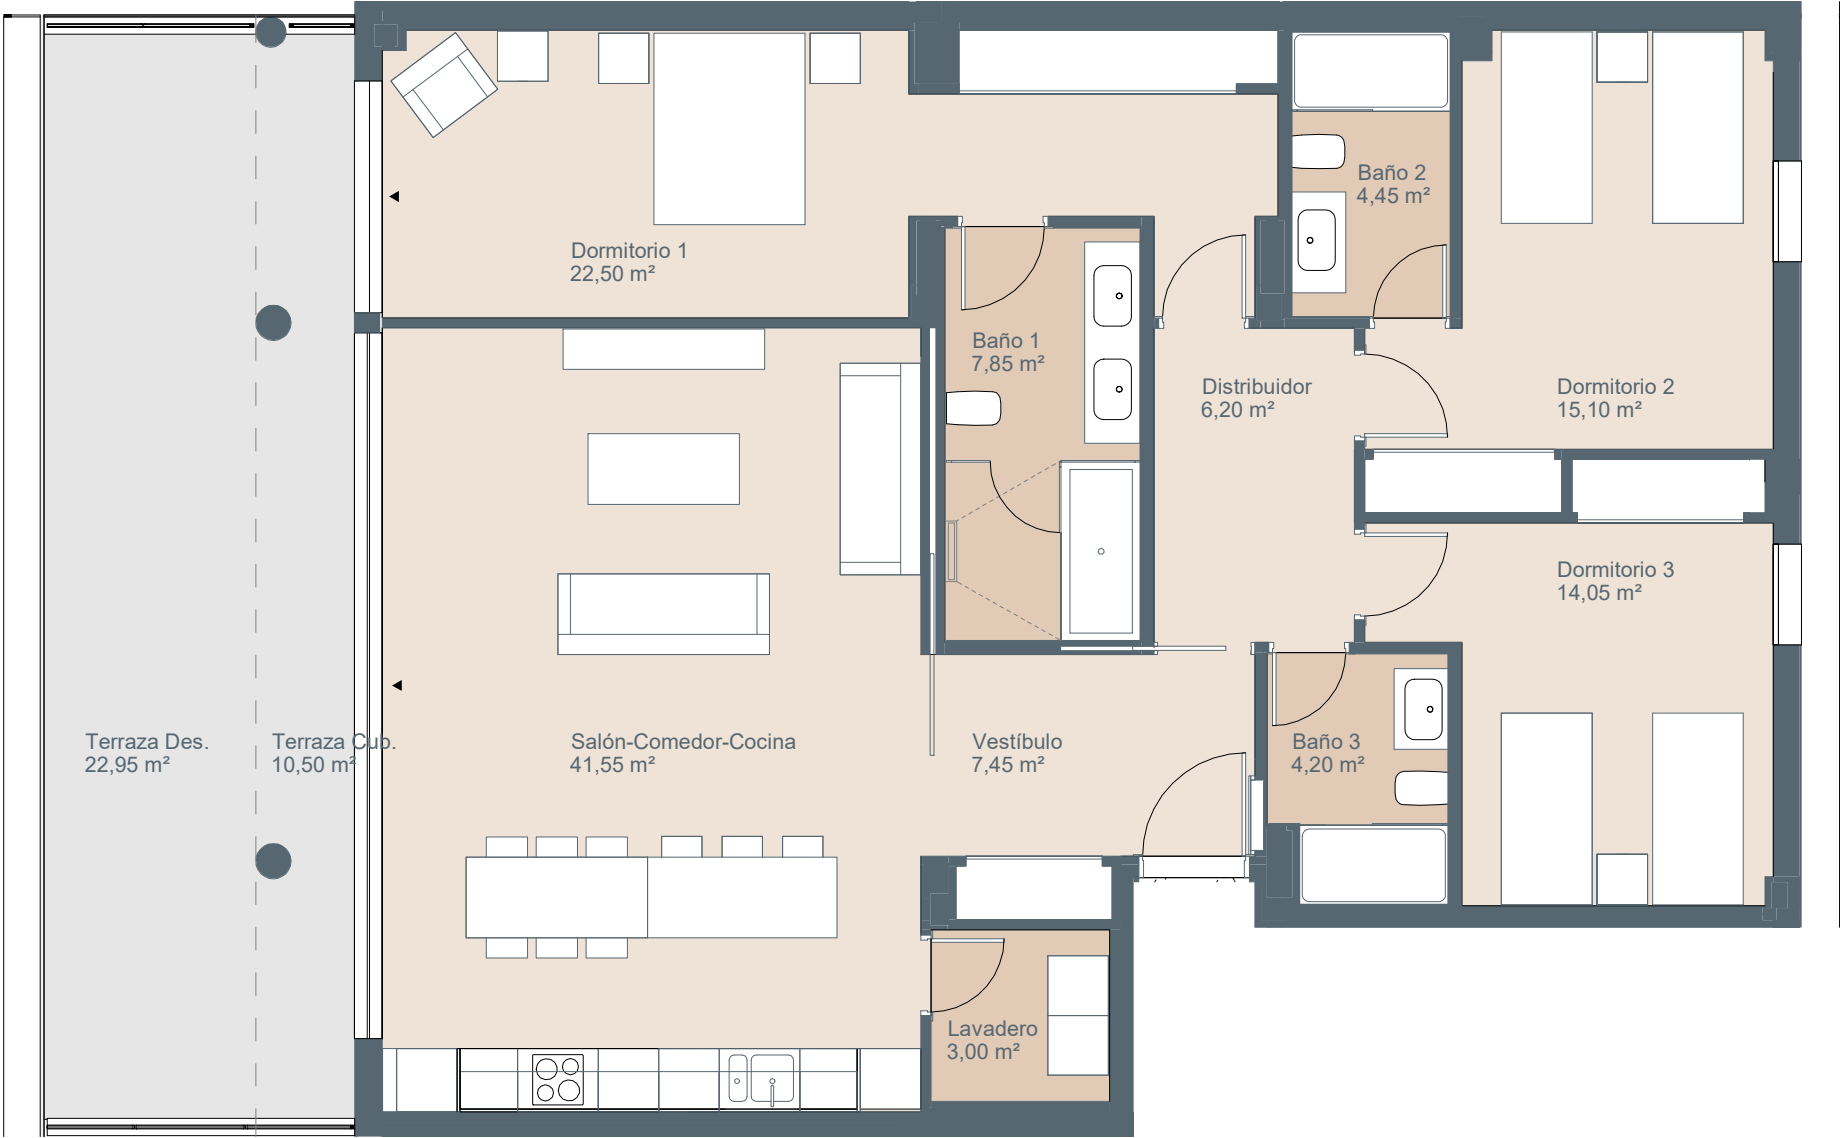


ESC.27 - A PL. 01 VT05.40  
VIVIENDA 152




| Superficies                    | Vivienda              | 3d |
|--------------------------------|-----------------------|----|
| Superficie útil interior       | 126,35 m <sup>2</sup> |    |
| Superficie útil exterior       | 33,45 m <sup>2</sup>  |    |
| Superficie construida interior | 143,36 m <sup>2</sup> |    |
| Superficie construida exterior | 33,96 m <sup>2</sup>  |    |
| Superficie construida ppzc     | 162,27 m <sup>2</sup> |    |

P3

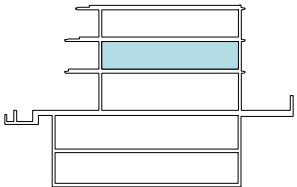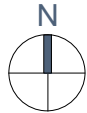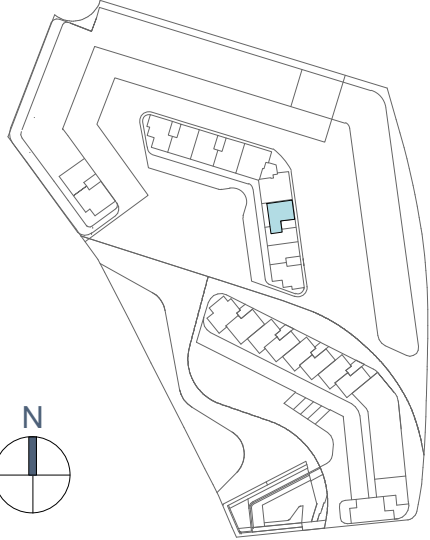

ESCALA GRÁFICA

 

El presente plano comercial, que incluye una parte gráfica y datos relativos a superficies, puede ser objeto de modificaciones ordenadas por los organismos públicos competentes y/o exigencias técnicas o jurídicas, siempre y cuando estén justificadas y no supongan alteraciones sustanciales. El mobiliario mostrado no está incluido y el equipamiento del inmueble será el indicado en la correspondiente memoria de calidades.

V01