


ESC.08 - B PL. 00 VT16

VIVIENDA 44


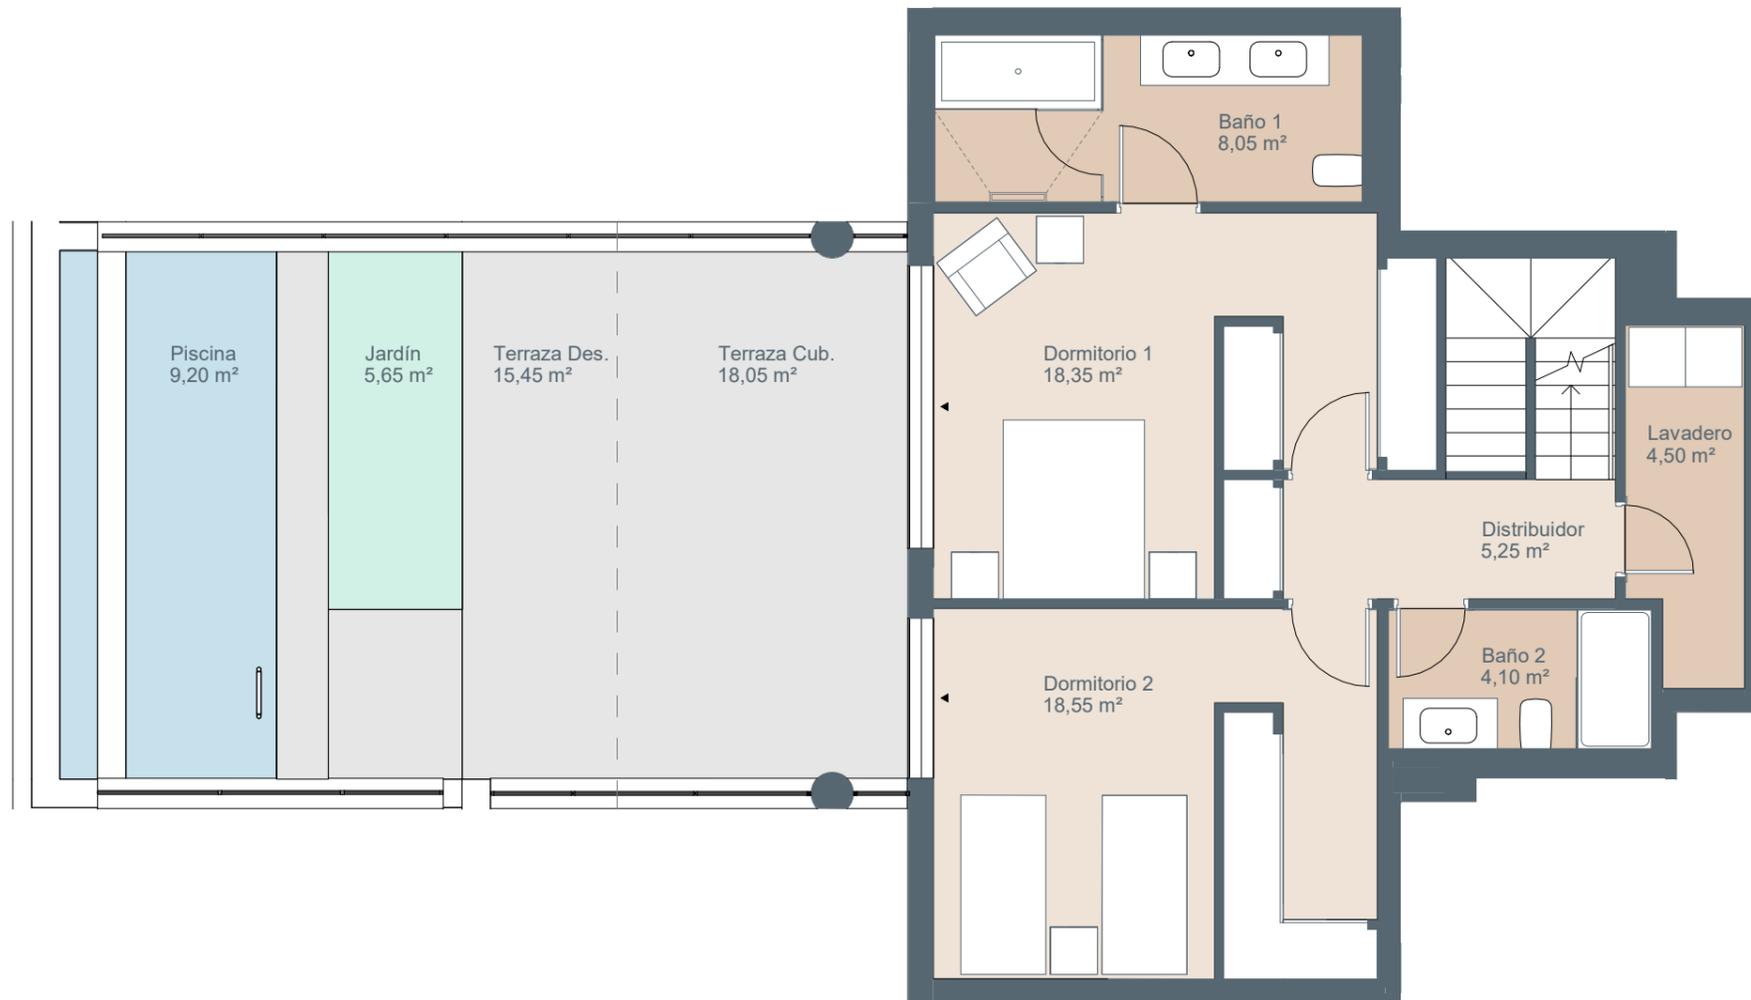


Superficies


Vivienda 2d

Superficie útil interior	111,60 m ²
Superficie útil exterior	66,45 m ²
Superficie construida interior	132,43 m ²
Superficie construida exterior	76,03 m ²
Superficie construida ppzc	149,13 m ²

P3

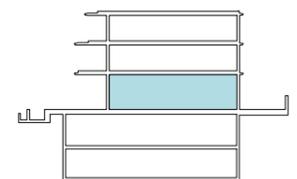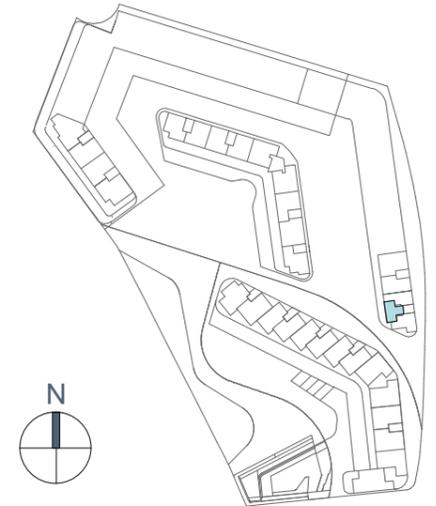

ESCALA GRÁFICA

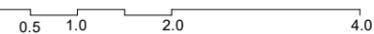

PROVISIONAL



El presente plano comercial, que incluye una parte gráfica y datos relativos a superficies, puede ser objeto de modificaciones ordenadas por los organismos públicos competentes y/o exigencias técnicas o jurídicas, siempre y cuando estén justificadas y no supongan alteraciones sustanciales. El mobiliario mostrado no está incluido y el equipamiento del inmueble será el indicado en la correspondiente memoria de calidades.

V01