


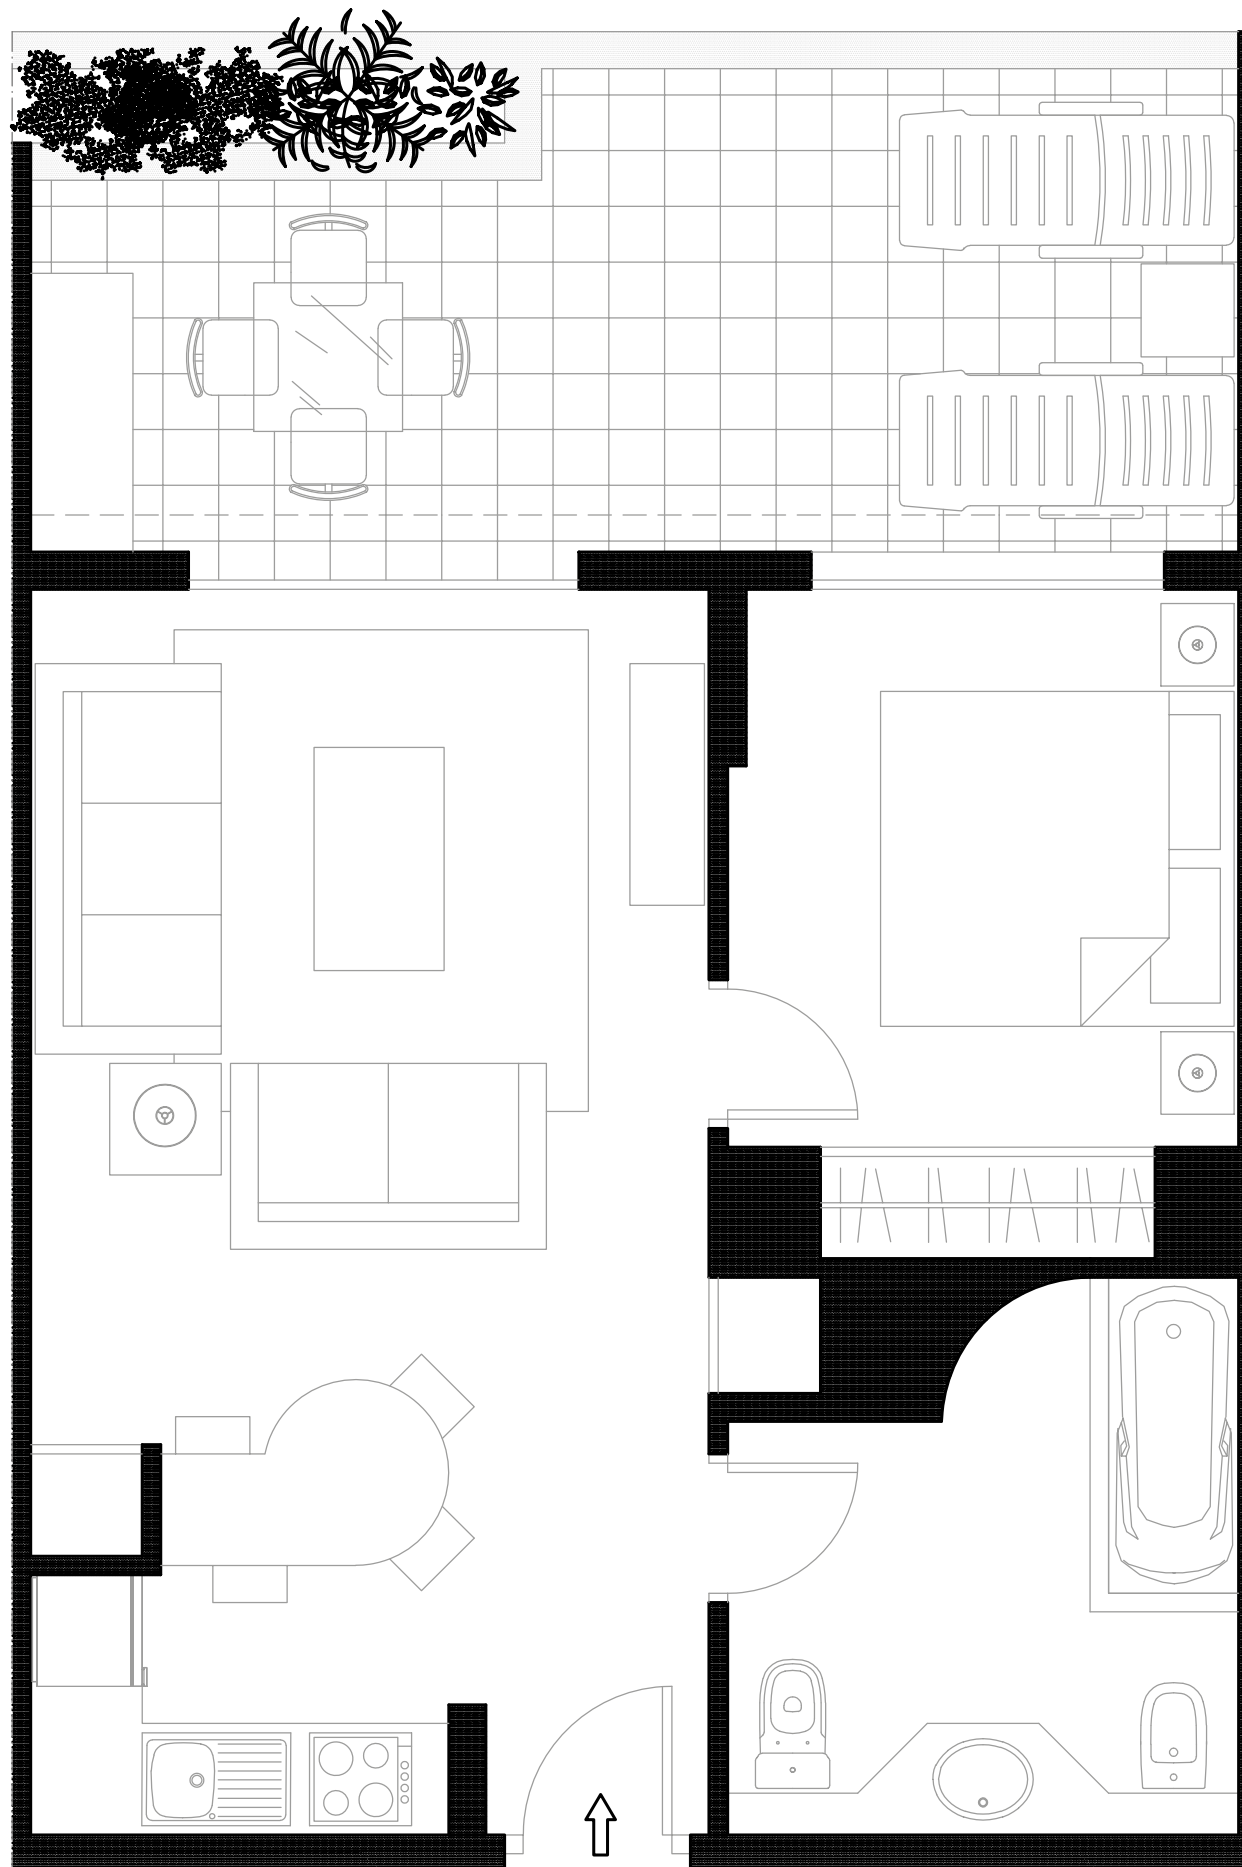

1 Bedroom Apartment Type F-303

Total m² 64,70

Apartment m² 47,55

Terrace m² 17,15

Estos detalles se proporcionan únicamente con fines ilustrativos generales, pueden estar sujetos a cambios y no constituyen un contrato, representación garantía. Los detalles o planos finales de cada propiedad serán los que se adjunten al acuerdo de compra específico para esa propiedad.

These details are provided for general illustration purposes only, may be subject to change and do not constitute a contract, representation or warranty. The final details/plans for each individual property will be as attached to the specific purchase agreement for that property.