


PLANTA DE CIMENTACION INVERNADERO


E=1:75

CRUZ DE SAN ANDRES: PERFIL # 40x40x2mm

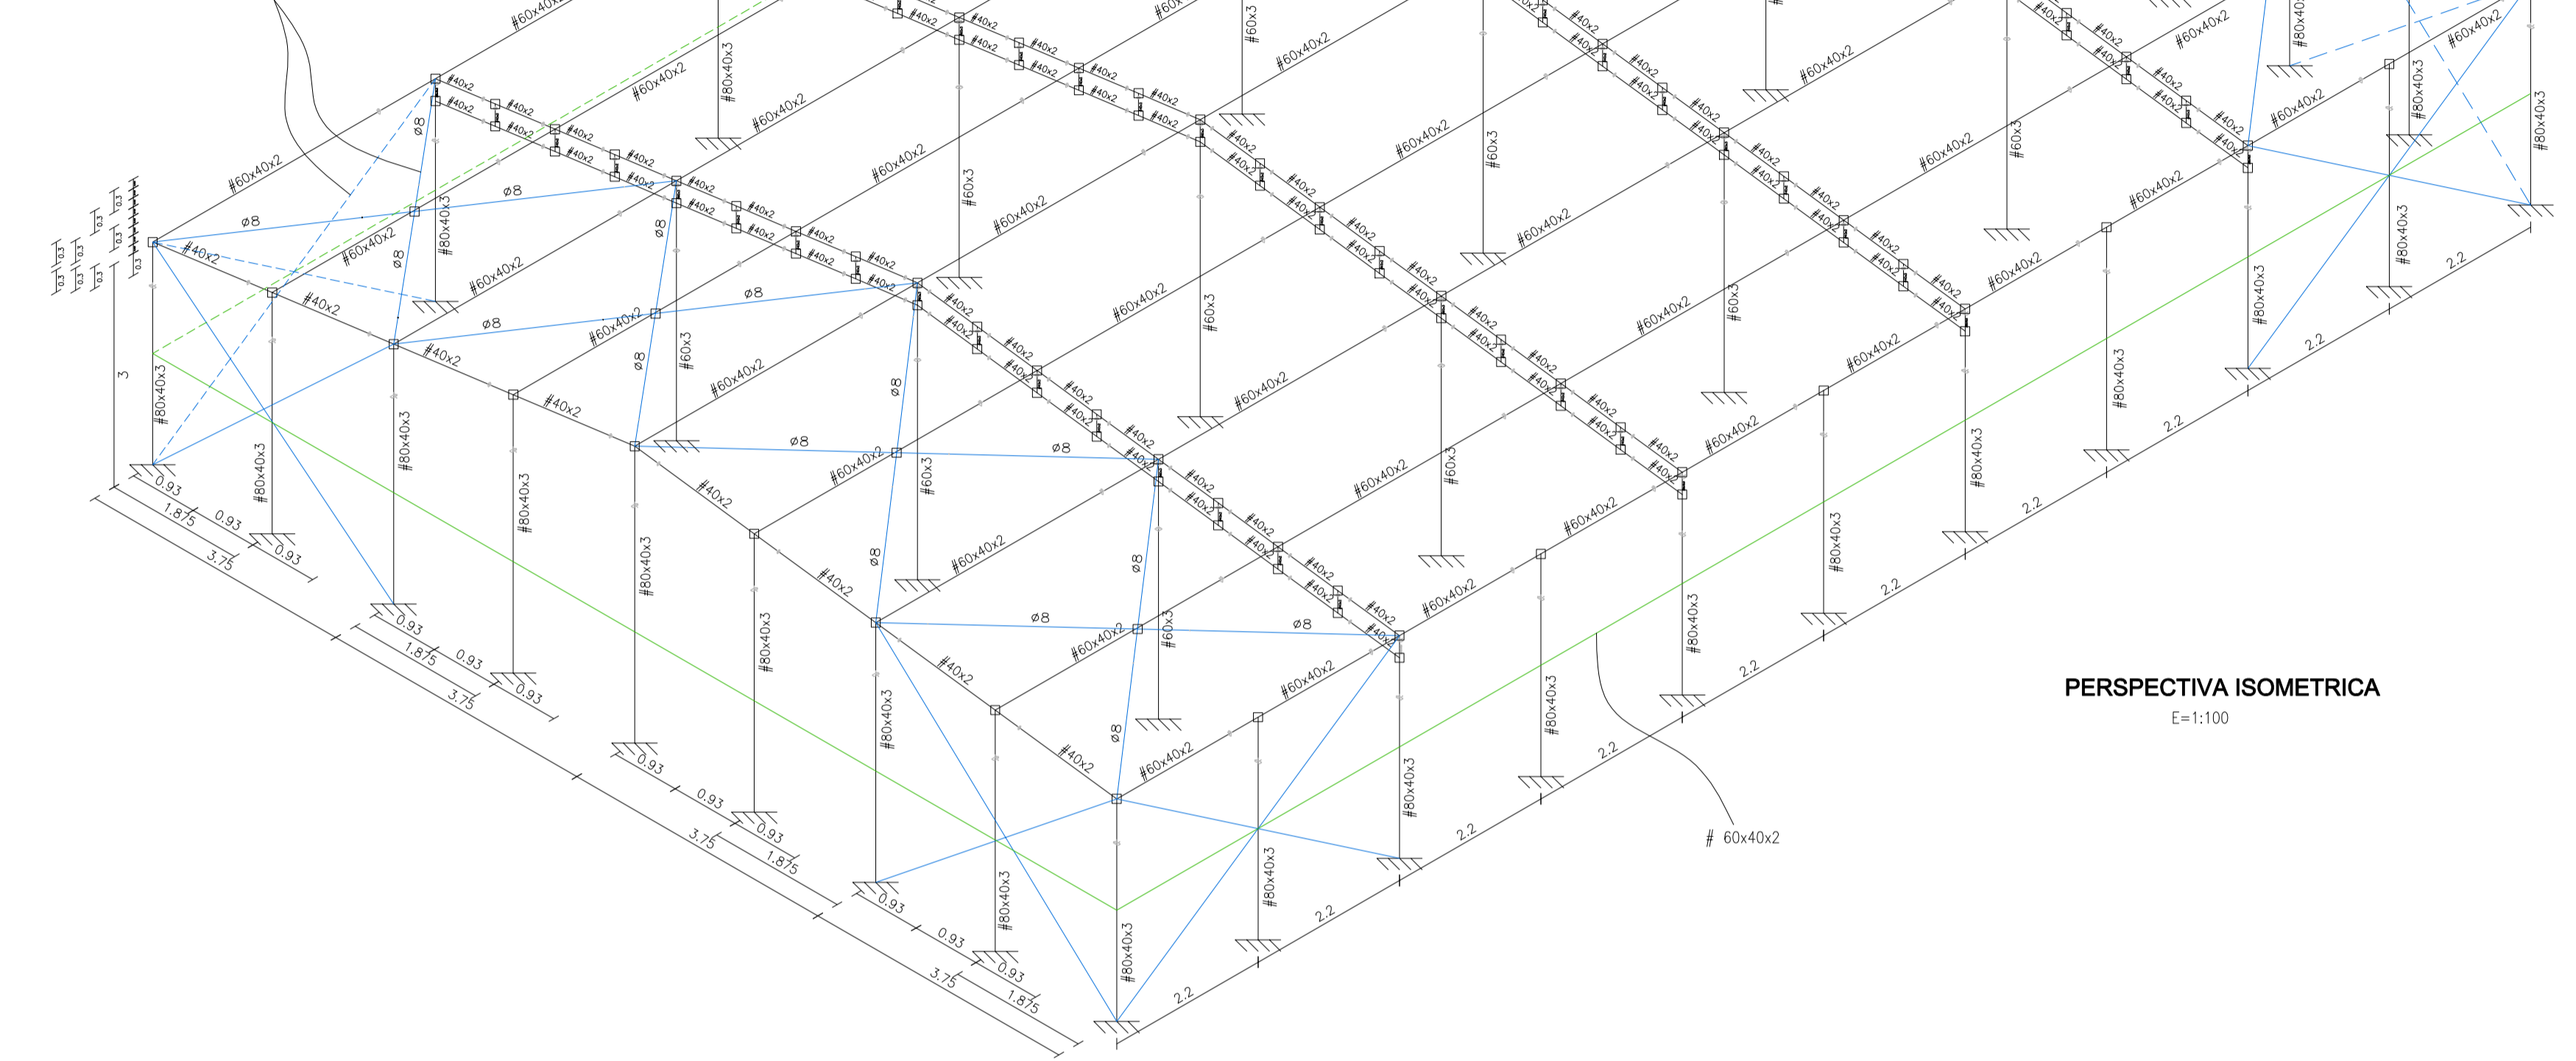

PERSPECTIVA ISOMETRICA


E=1:100

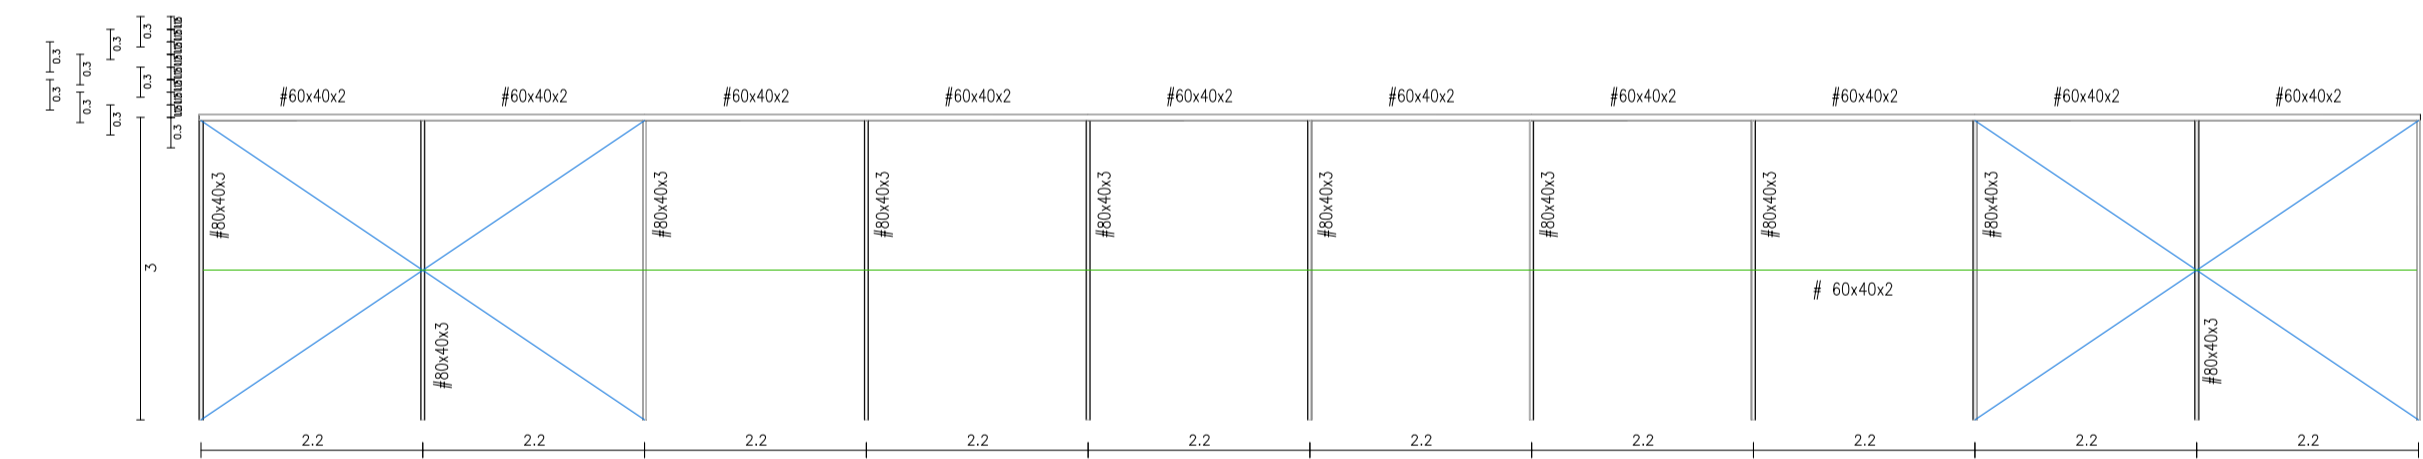

LAZADO LATERAL

E=1:75

Norma de acero laminado: CTE DB-SE A
 Acero de pernos: B 400 S
 Acero (Placas de anclaje): S275



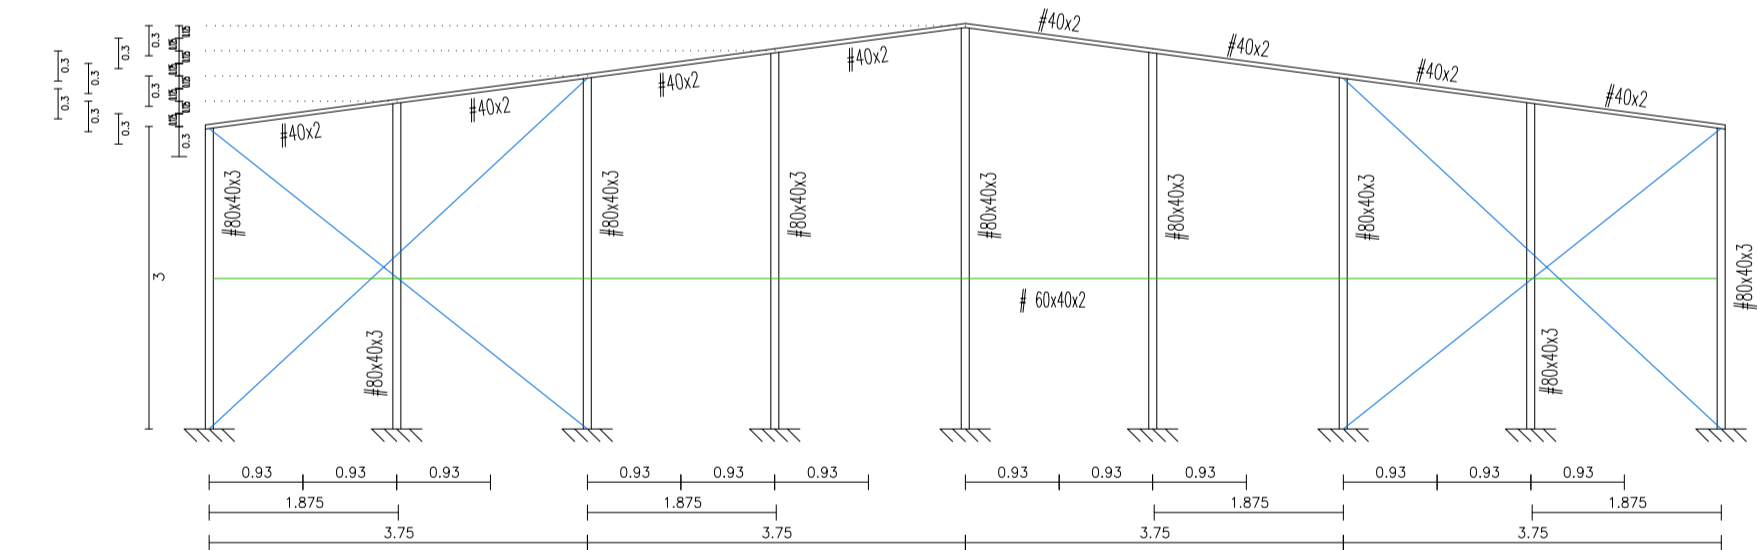


ALZADO PORTICO FACHADA

E=1:75

DETALLE ANCLAJES

E=1:20

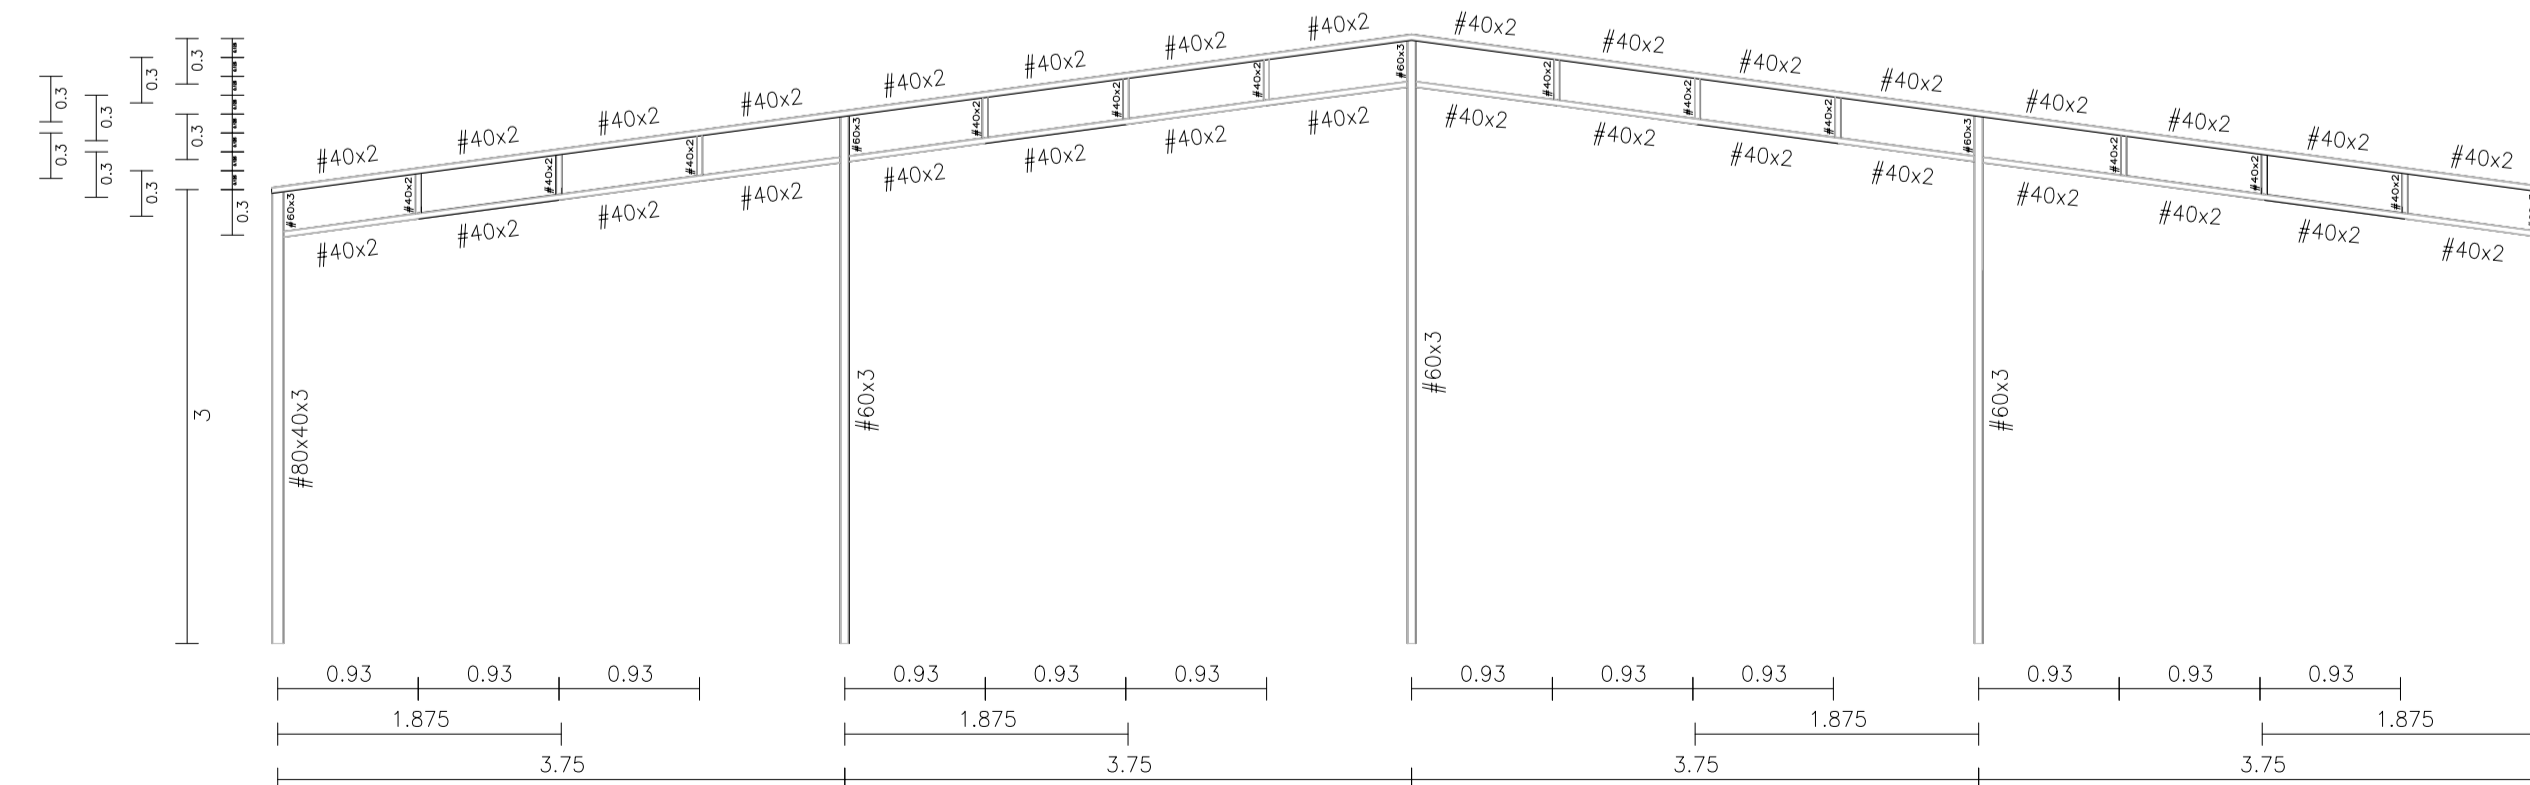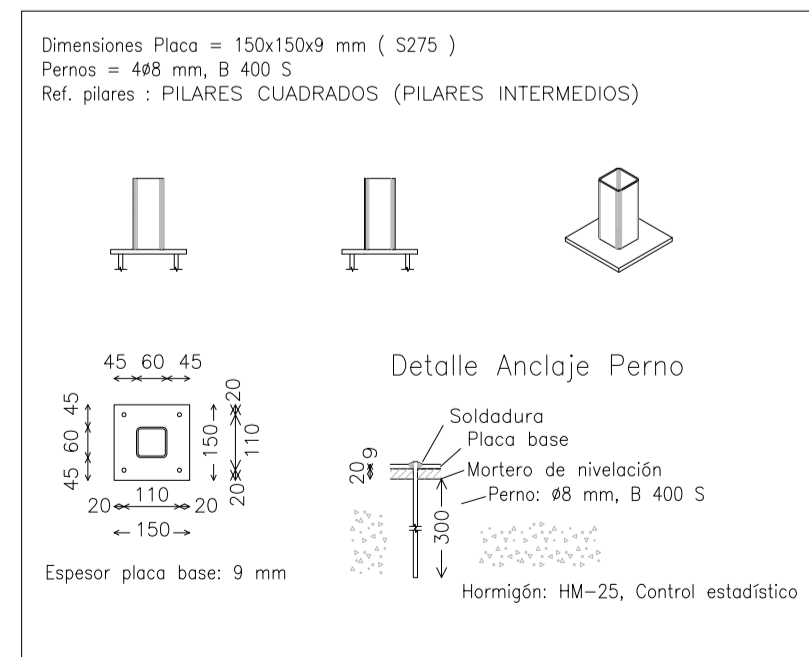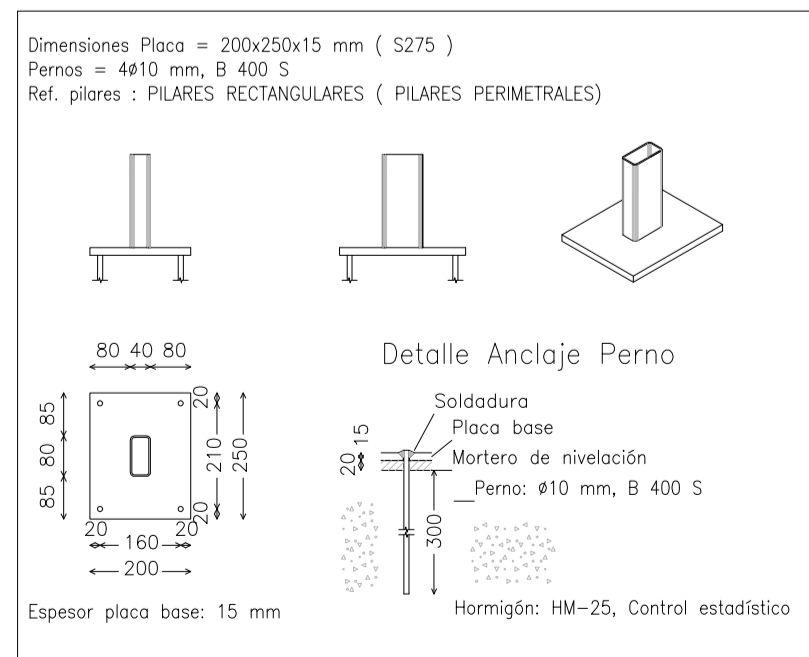

ALZADO PORTICO INTERMEDIO

E=1:50

PROYECTO DE:
**EXPLOTACION GANADERA
 PARA LA CRIA DE CARACOL**

DENOMINACION DEL PLANO:
**INVERNADERO PARA EL CEBO DE CARACOLES
 CIMENTACION y ESTRUCTURA**

PLANO N°:
04
 CODIGO:
10-04
 HOJA N°:
1-2