


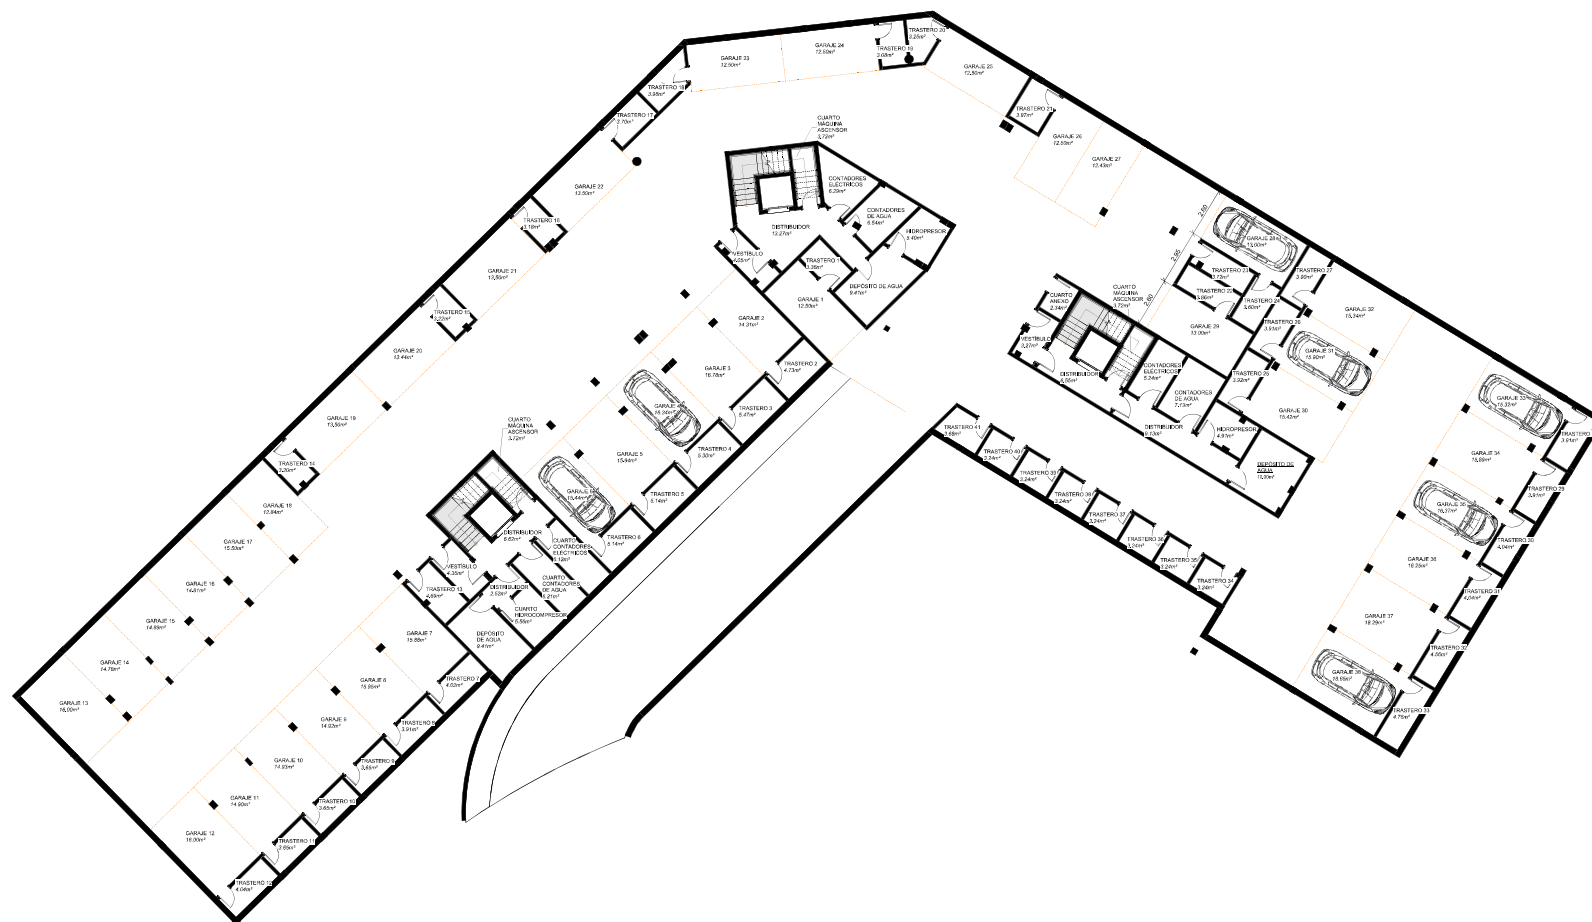

PLANTA SÓTANO
1 : 100