


DORMITORIO 1  
11,10 m<sup>2</sup>

BAÑO 2  
3,45 m<sup>2</sup>

DORMITORIO 2  
10,00 m<sup>2</sup>

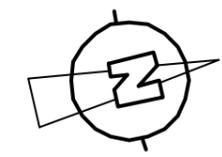


JARDIN  
16,45 m<sup>2</sup>

COMEDOR  
9,80 m<sup>2</sup>

ESCALERA  
3,90 m<sup>2</sup>

BAÑO 1  
3,20 m<sup>2</sup>

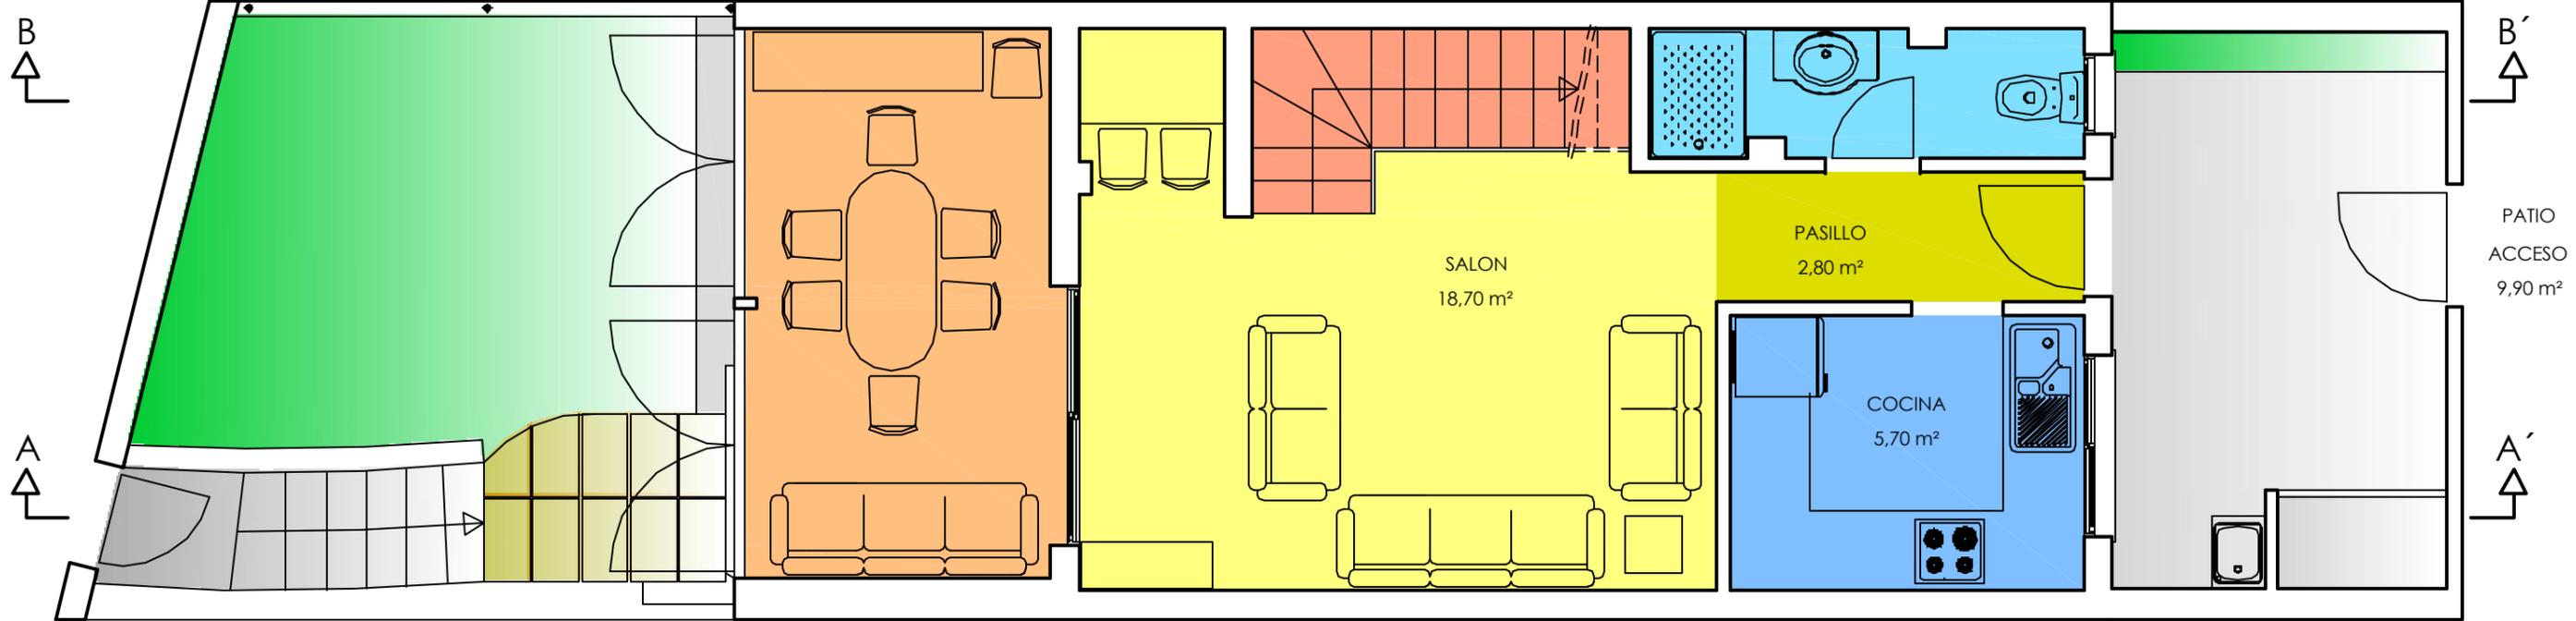

SALON  
18,70 m<sup>2</sup>


PASILLO  
2,80 m<sup>2</sup>

COCINA  
5,70 m<sup>2</sup>


PATIO  
ACCESO  
9,90 m<sup>2</sup>

ESCALERA ACCESO  
2,60 m<sup>2</sup>


C.LAVADORA  
0,90 m<sup>2</sup>

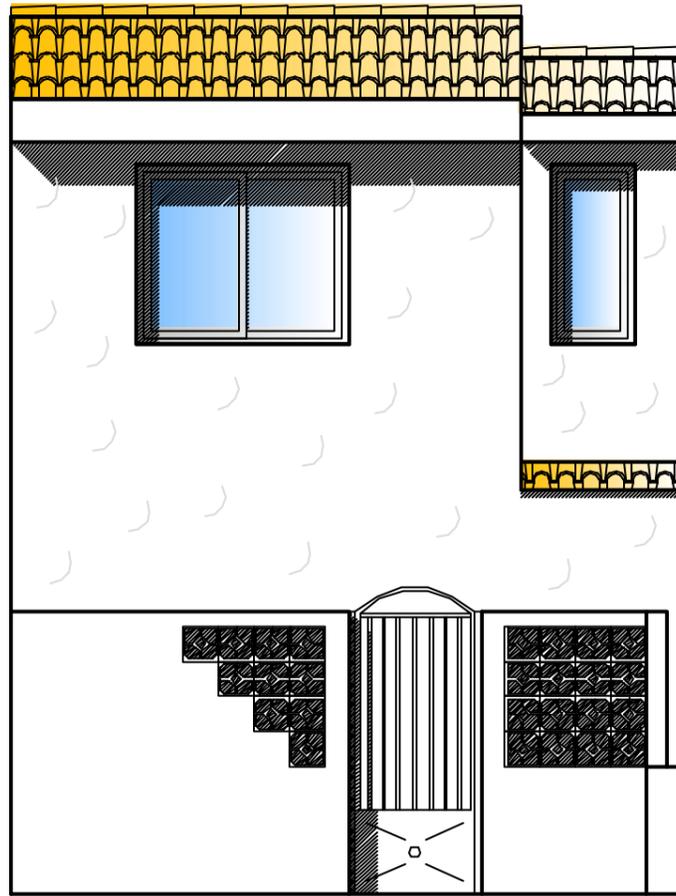

ALZADO PRINCIPAL EXTERIOR

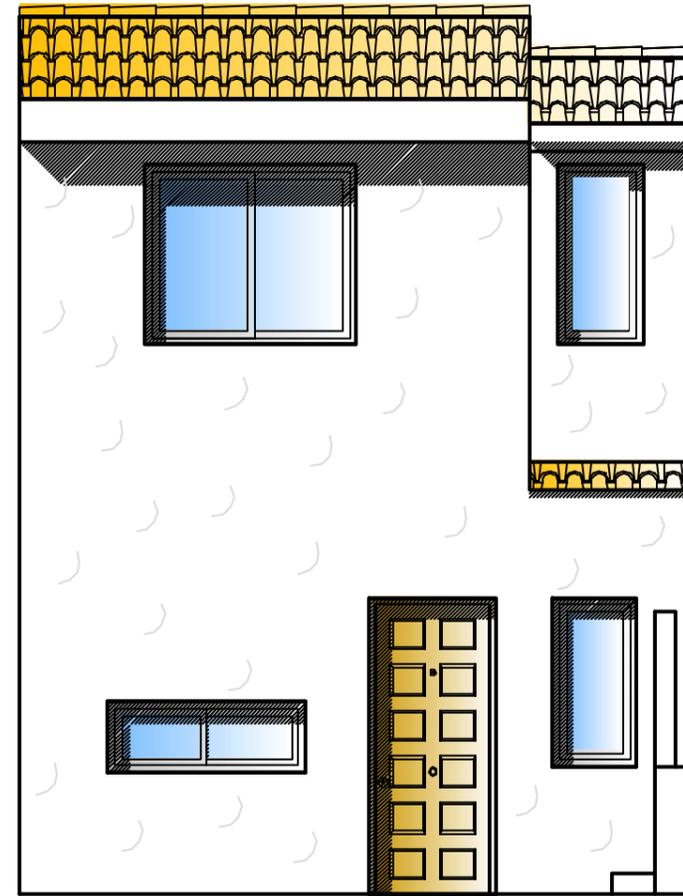


ALZADO PRINCIPAL INTERIOR

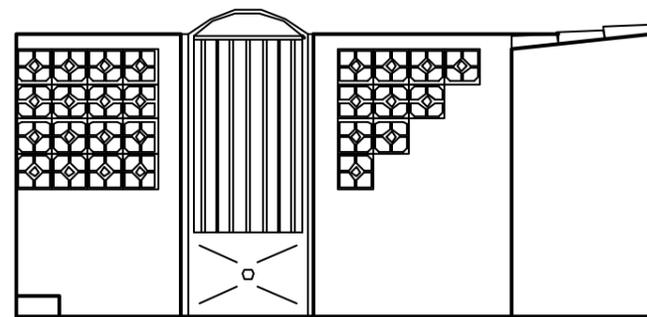


ALZADO PRINCIPAL INTERIOR




ALZADO POSTERIOR EXTERIOR

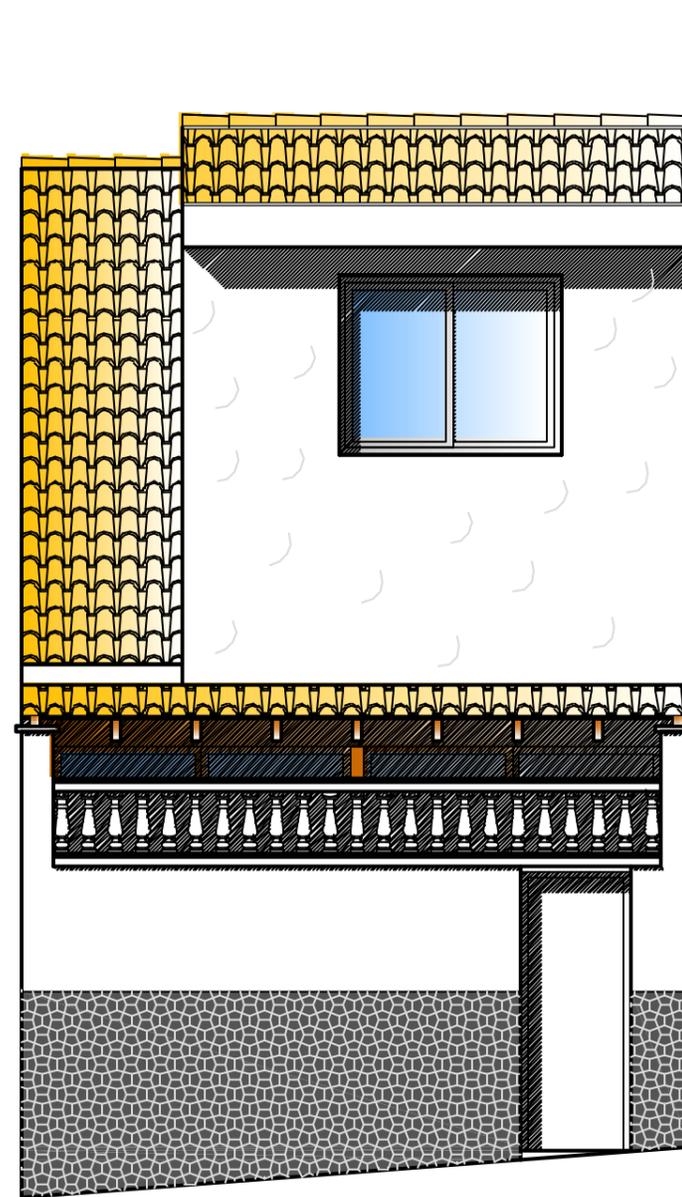


ALZADO POSTERIOR EXTERIOR

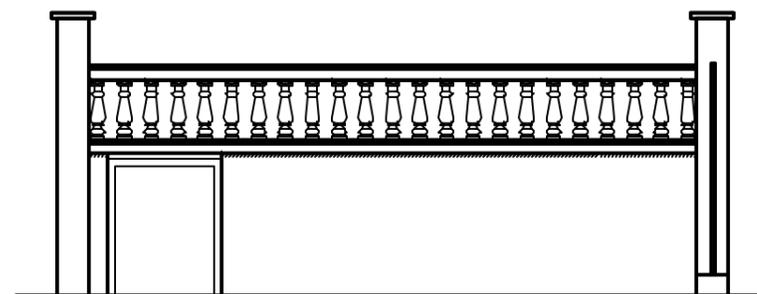


ALZADO POSTERIOR INTERIOR

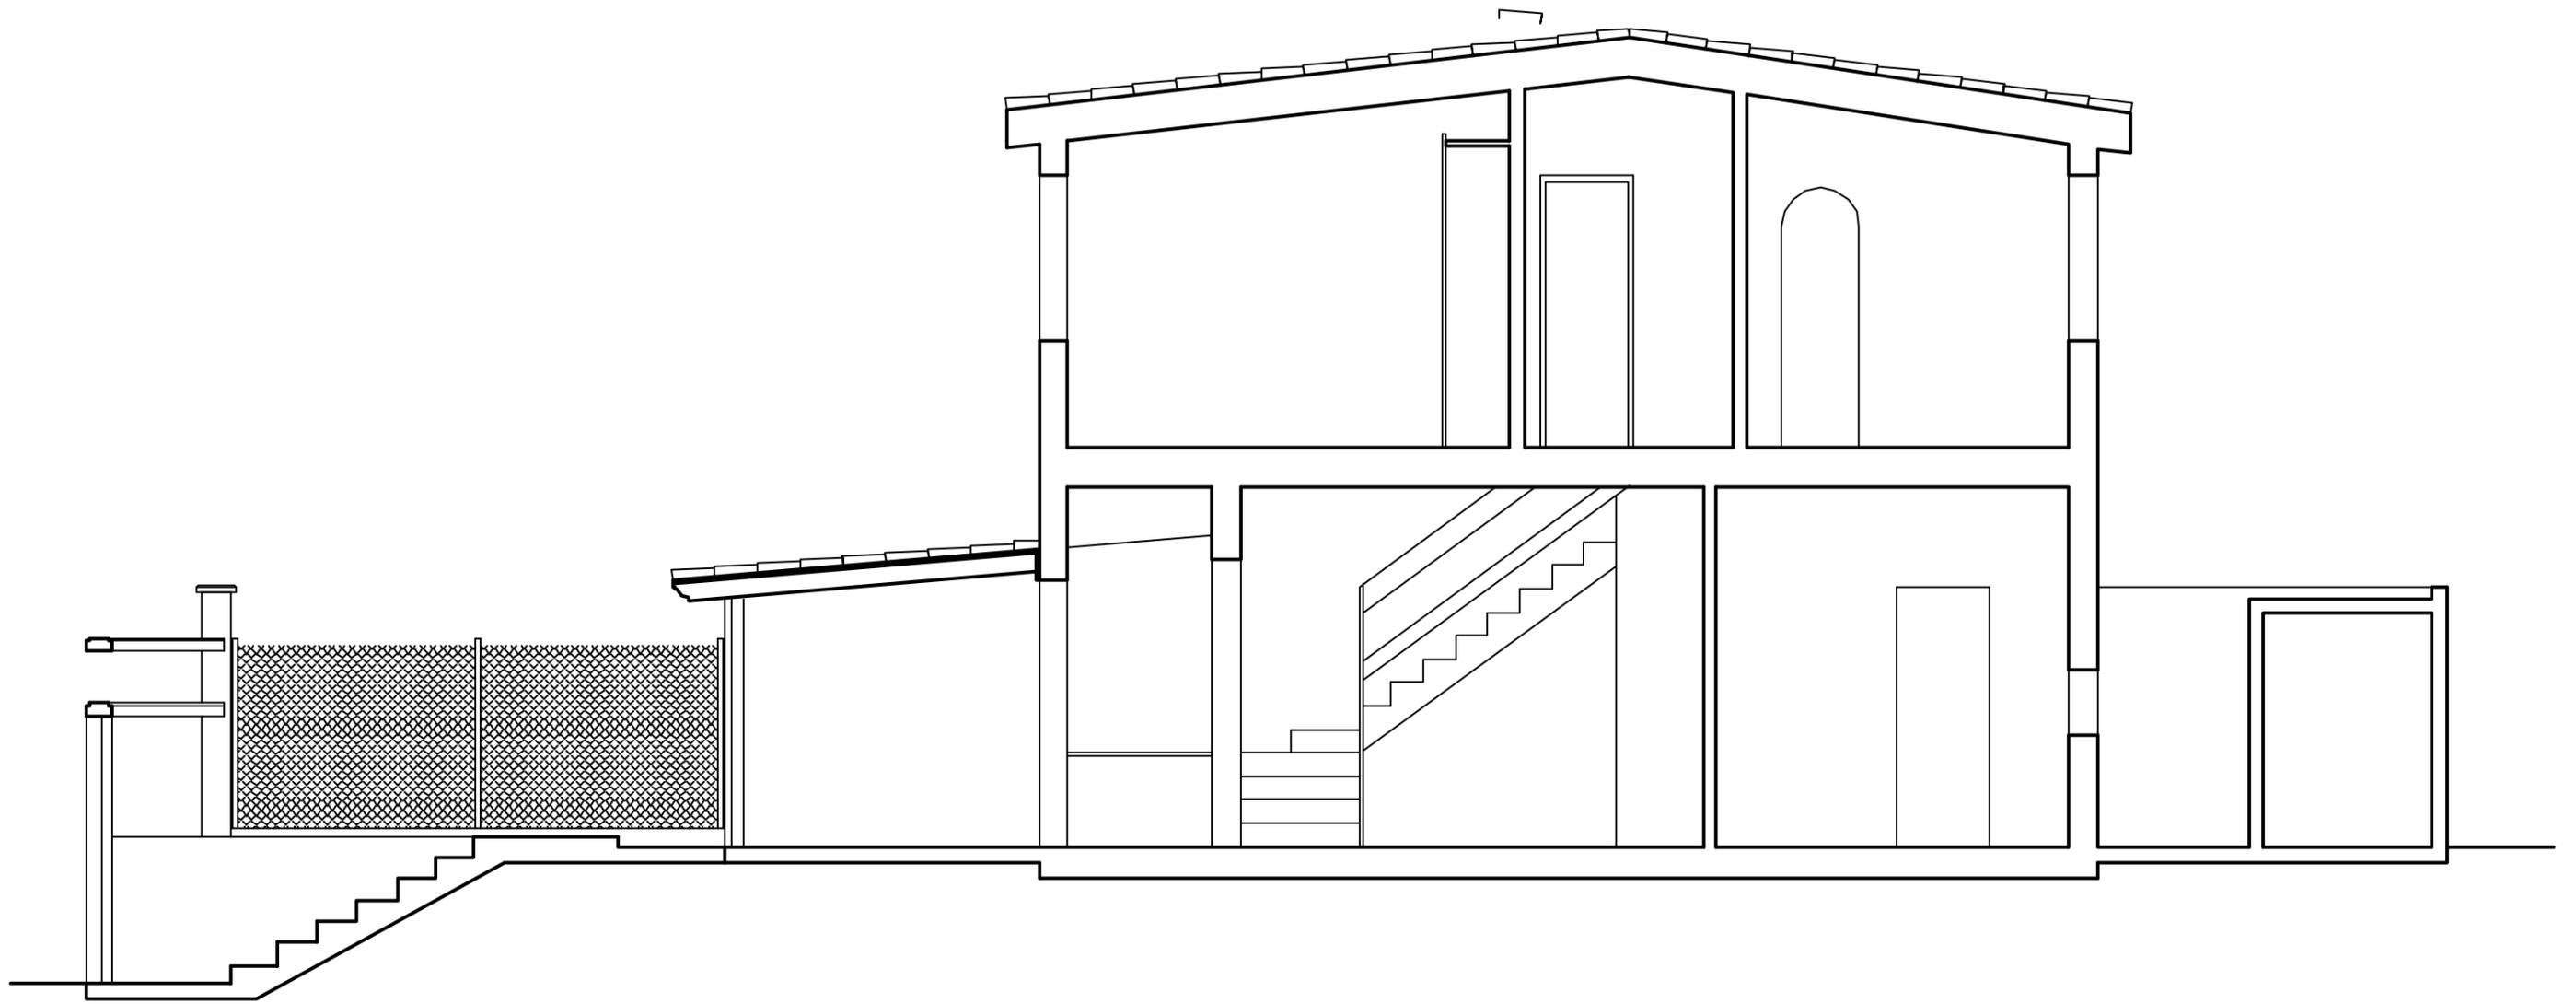


SECCION A - A'

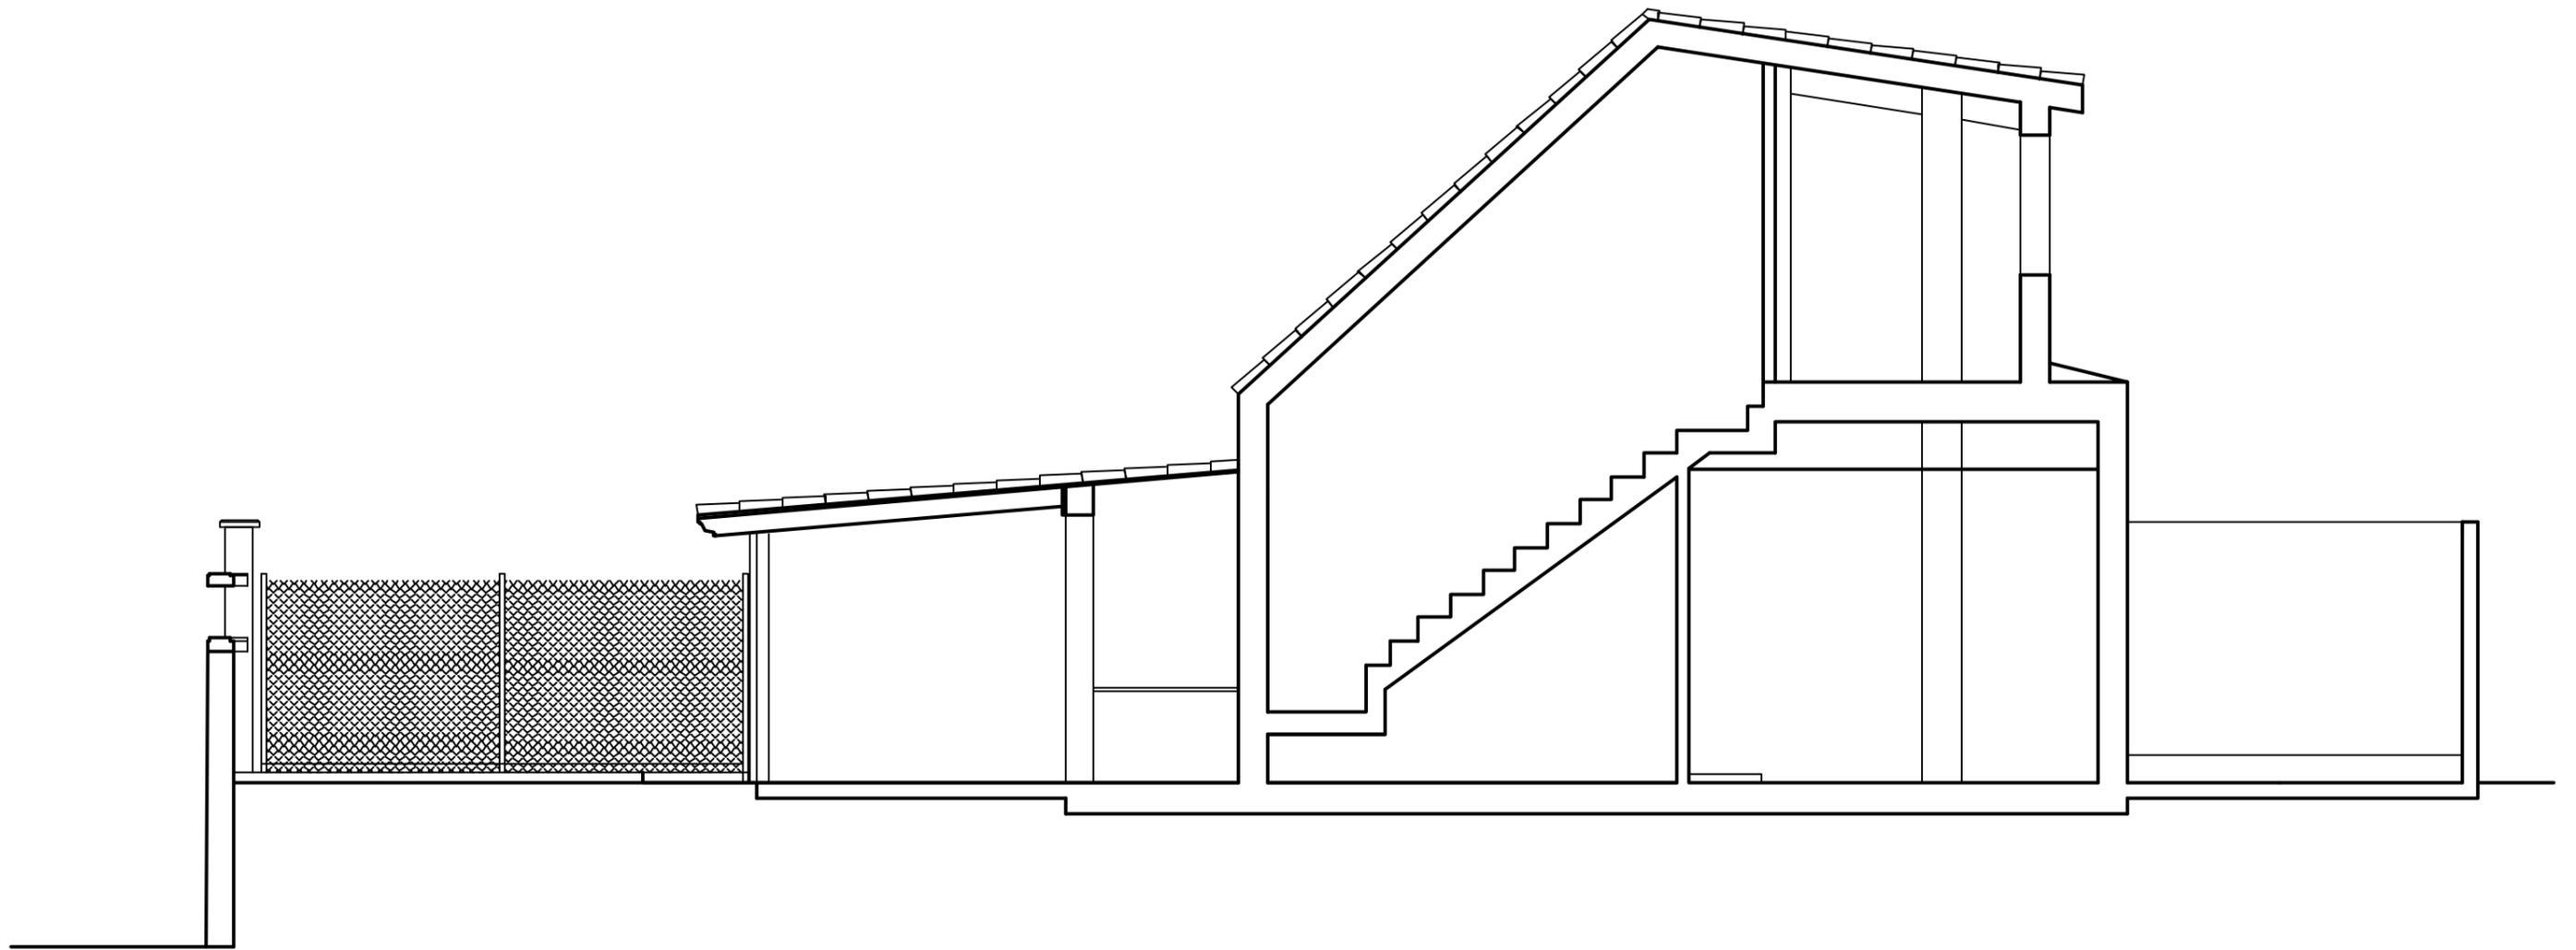

SECCION B - B'

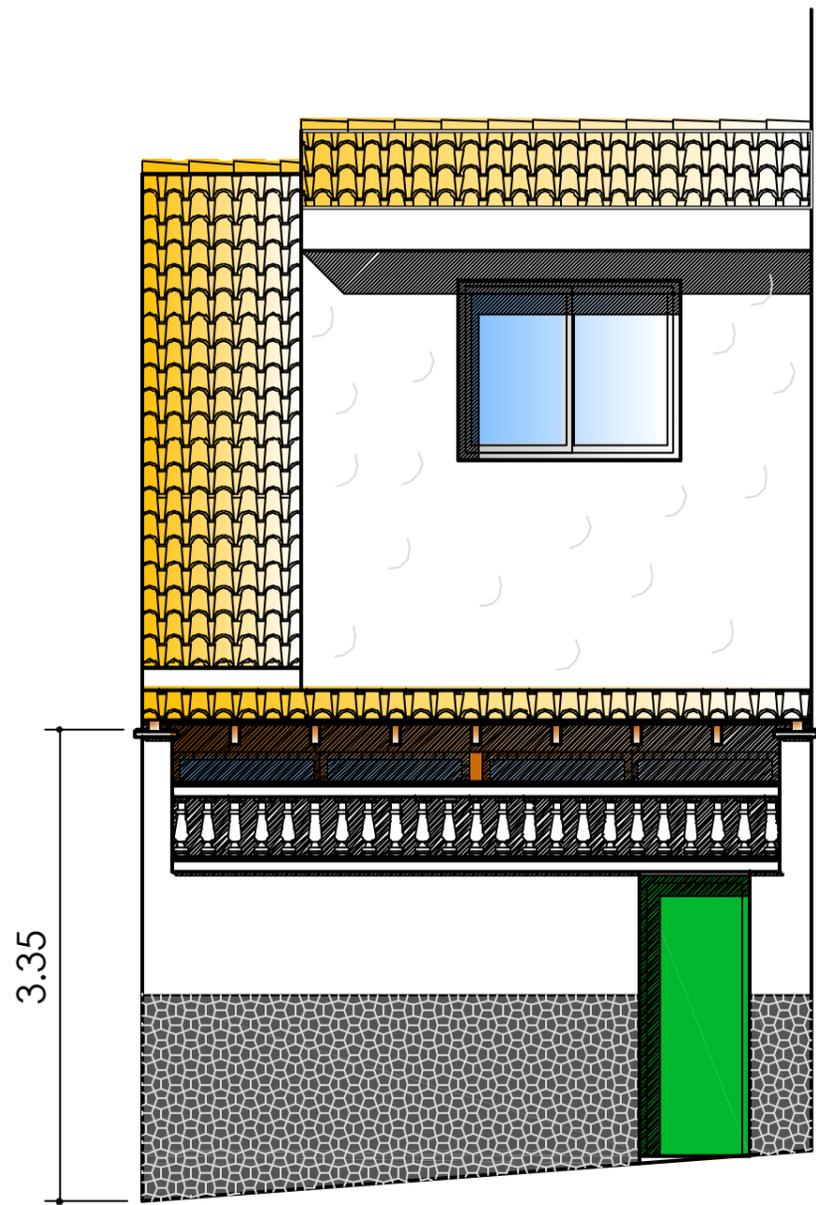

ESTADO ACTUAL

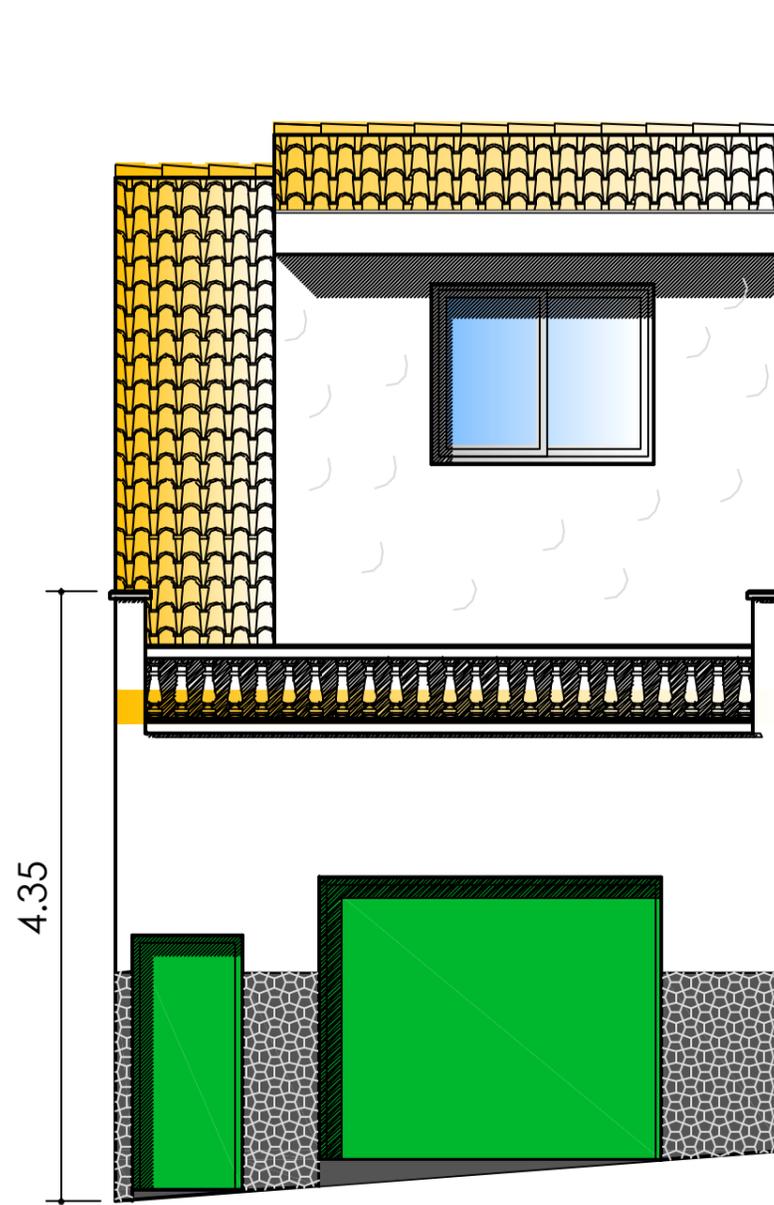

ESTADO REFORMADO